



Willemstraat




Kader 02



Kader 01

Legenda

- Aanbrengen straatbakstenen kei formaat kv kleur rood/bruin
- Aanbrengen straatbakstenen waalformaat rood/bruin hv
- Aanbrengen betontegels
- Aanbrengen NCB grasklinker type 1
- Aanbrengen NCB grasklinker type 2
- Aanbrengen halfverharding
- Gras
- Inzaaien bloemrijk grasland
- Aangplanten vaste planten
- Aangplanten heesters
- Aangplanten struiken
- Aangplanten haag
- Aangplanten heester
- Aangplanten boom
- Bestaande boom
- Te kappen boom

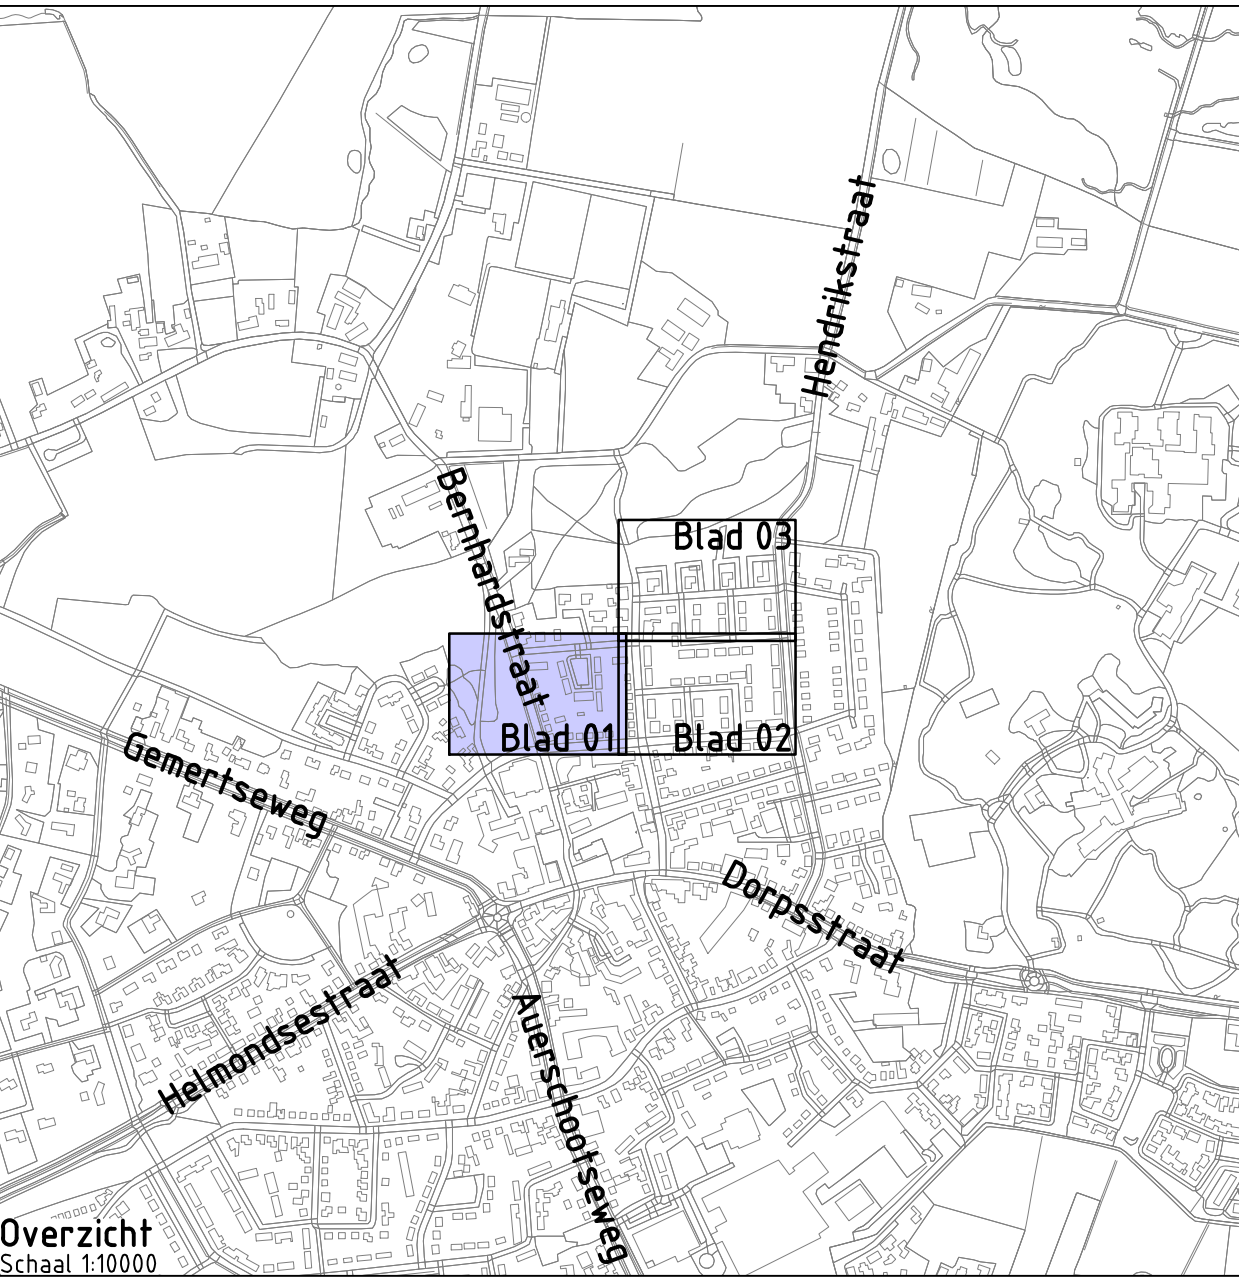

Overzicht

Schaal 1:10000

Project: Herinrichting Oranjebuurt fase 1 Bakel

Opdrachtgever: Gemeente Gemert - Bakel



Grasveld Civiele Techniek B.V.
Rijksweg 5a
5741 RB, Bakel en Dink
tel. 0492 - 460219
www.grasveld.nl
info@grasveld.nl

Onders: Presentatietekening
Blad 01

Getekend: VHo
Goedgekeurd: MKu
Projectnummer: G004-094
Datum: 20-02-2025

Schaal: 1:200
Formaat: A0 + 1
Tekening: 01 van 04
Doc.: G004/94 - PT

Fase: PT
Versie: B