




- Legenda**
- Aanbrengen straatbakstenen keijormaat kv kleur rood/bruin
 - Aanbrengen straatbakstenen waalformaat rood/bruin hv
 - Aanbrengen betontegels
 - Aanbrengen NCB grasslinker type 1
 - Aanbrengen NCB grasslinker type 2
 - Aanbrengen halfverharding
 - Gras
 - Inzaaien bloemrijk grasland
 - Aanplanten vaste planten
 - Aanplanten heesters
 - Aanplanten struiken
 - Aanplanten haag
 - Aanplanten heester
 - Aanplanten boom
 - Bestaande boom
 - Te kappen boom

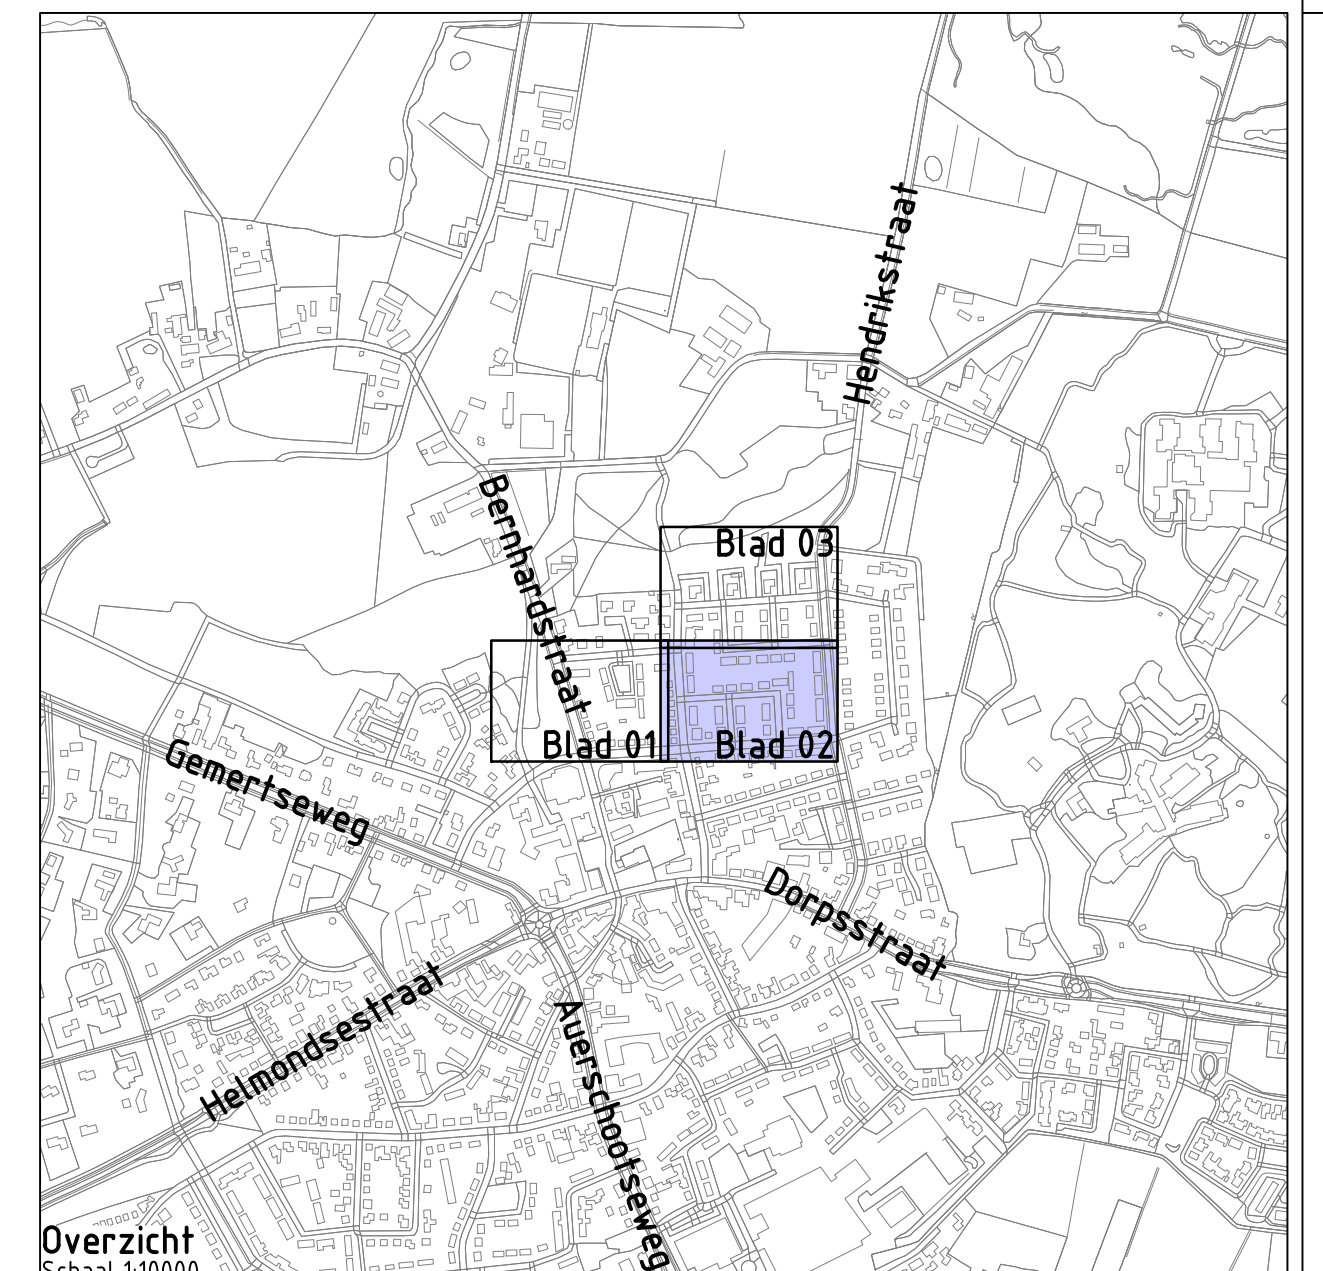

Overzicht
Schaal 1:10000

Project: Herinrichting Oranjebuurt fase 1 Bakel

Opdrachtgever: Gemeente Gemert - Bakel

 **GRASVELD**
CIVIELE TECHNIEK

Grasveld Cricle Techniek B.V.
Rijksweg 5a
5741 RB, Beek en Donk
tel. 0492 - 466219
www.grasveld.nl
info@grasveld.nl

Ondersd: Presentatietekening
Blad 02

Getekend: VHo	Schaal: 1:200	Fase: PT
Goedgekeurd: MKu	Formaat: A0 + 1	Verst: B
Projectnummer: G004-094	Tekening: 02 van 04	
Datum: 20-02-2025	Doc: G004/94 - PT	



Parkeerhof Marijkestraat



Marijkestraat



Julianastraat