

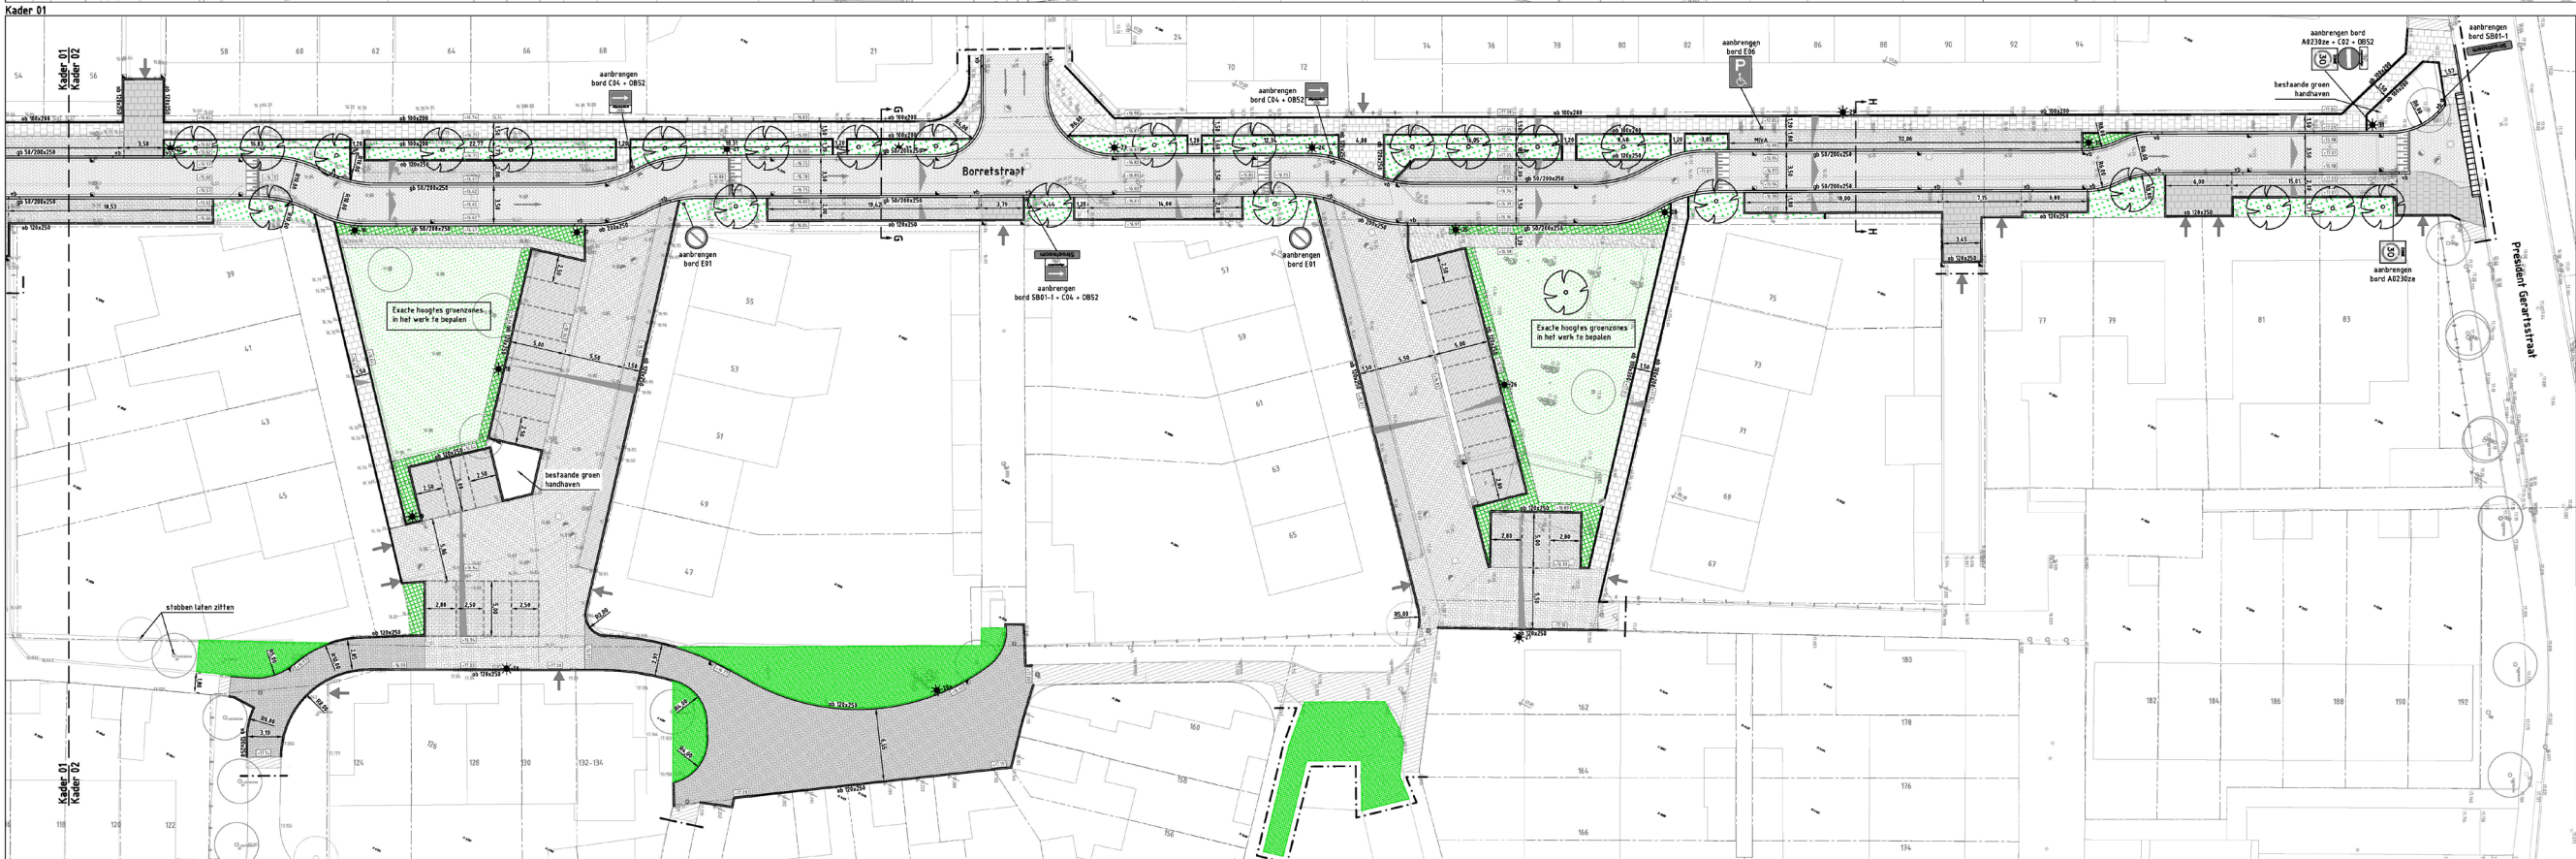


Reconstructie Jan van Amstelstraat -Borretstraat

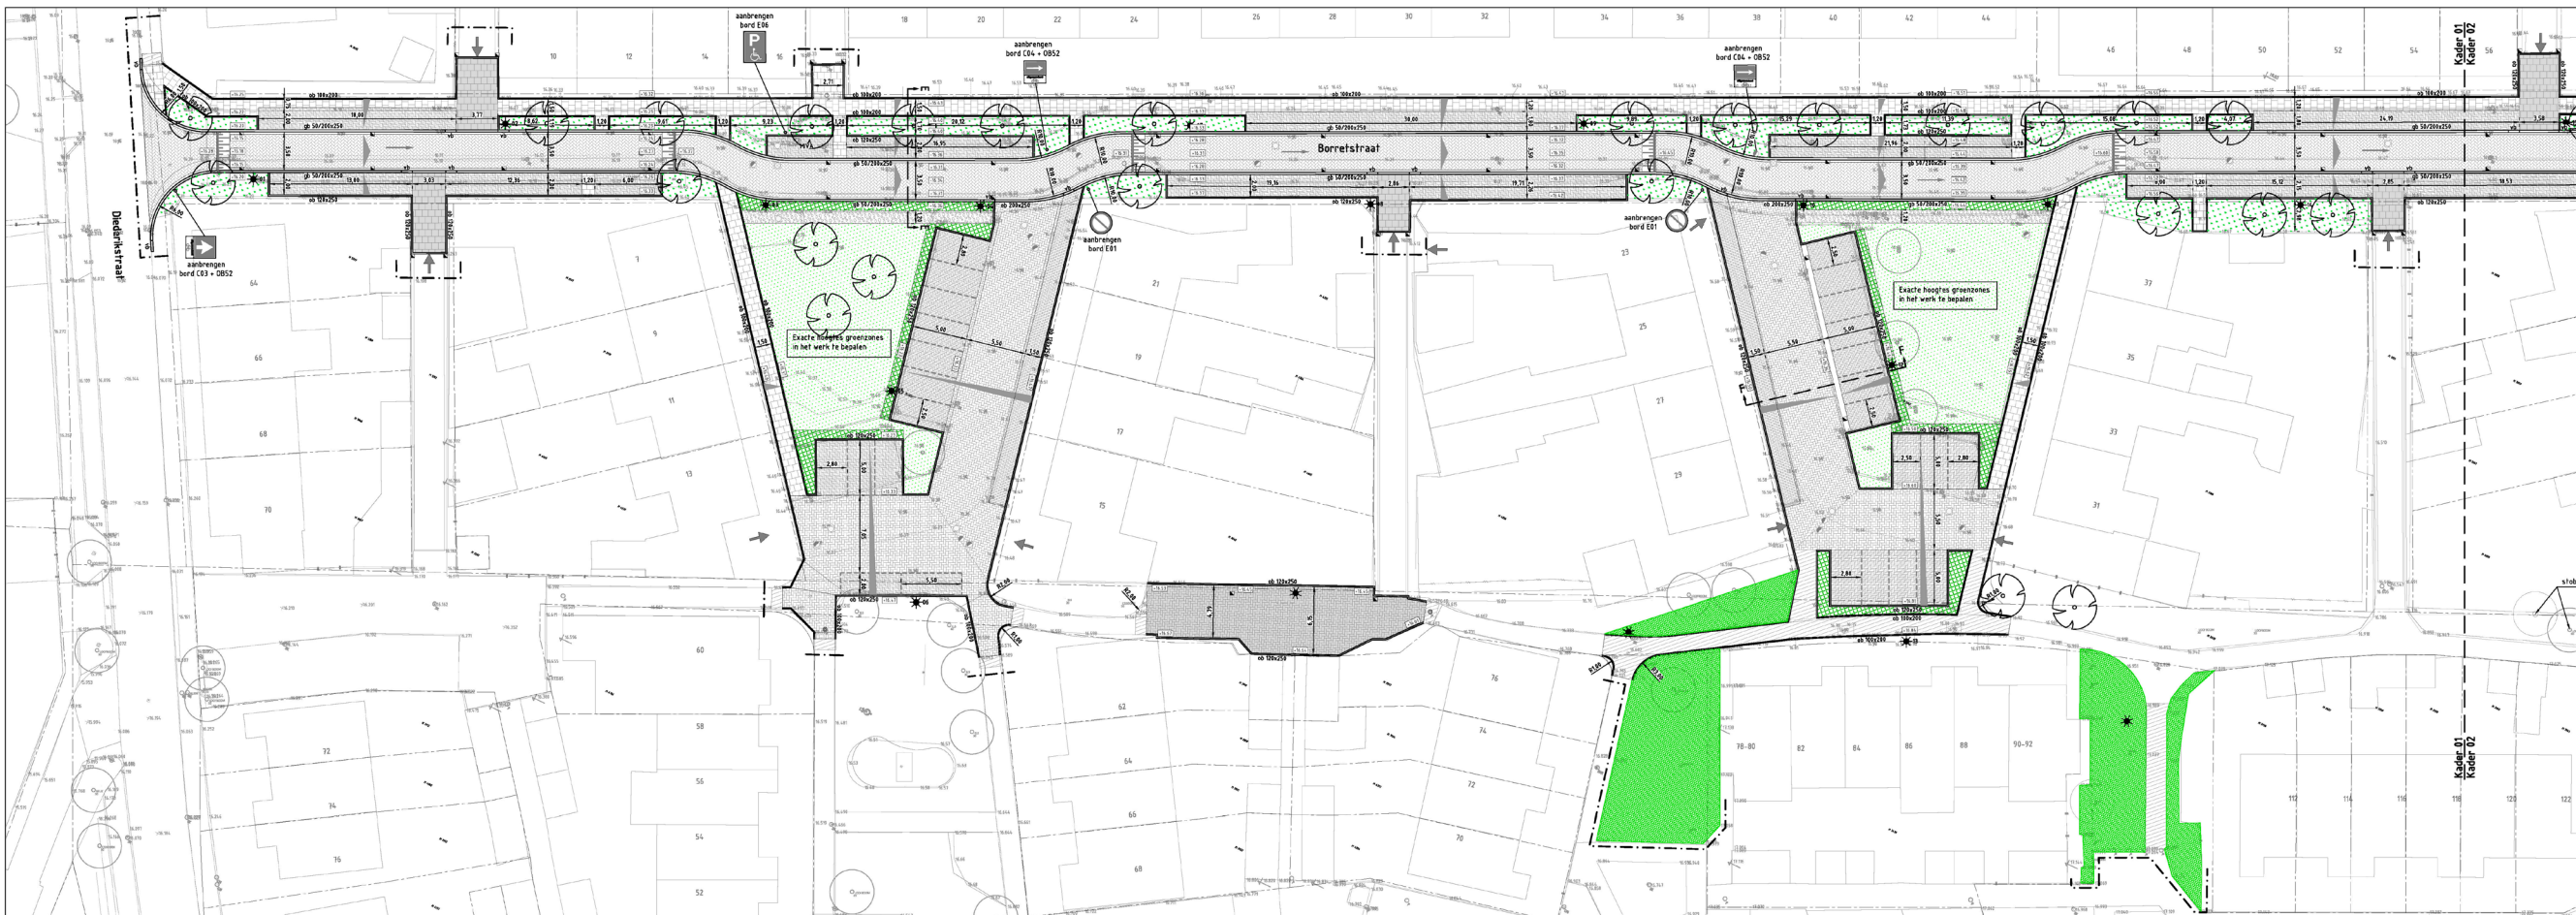

- Legenda**
- Verligings
 - Bestaande situatie
 - Bestaande perceelsgrens
 - Bestaande hoogte in meters ten opzichte van N.A.P.
 - Planhoogte in meters ten opzichte van N.A.P.
 - Afslachrichting
 - Aanbrengen kantopstapeling met type aanduiding
 - Aanbrengen kerfbanden 750x80x50 mm
 - Aanbrengen dubbele strokelaag tegen band straatbakstenen of
 - Aanbrengen 5-streks ongelijk straatbakstenen kefformaat kleur rood/bruin
 - Aanbrengen parkerschelding 0.2 - 0.5 straatbakstenen dikformaat gekleurde wit
 - Aanbrengen straatbakstenen kefformaat in kleur rood/bruin
 - Aanbrengen straatbakstenen kefformaat in kleur rood/bruin
 - Aanbrengen vrijgekomen straatbakstenen dikformaat in
 - Aanbrengen straatbakstenen dikformaat in kleur rood/bruin
 - Aanbrengen betonstraatstenen kefformaat in basic mangan
 - Aanbrengen betontegels 300x300x60 mm in kleur grijs
 - Aanbrengen betontegels 300x300x80 mm in kleur grijs
 - Aanbrengen halfverbanding
 - Opnieuw en opnieuw aanbrengen diverse verbandingen
 - Herstraten
 - Inzelen gras (door dorden)
 - Aanplanten gras (door dorden)
 - Renoveren gras (door dorden)
 - Aanplanten haag (door dorden)
 - Aanbrengen straatlantaarn
 - Aanbrengen betonnen afzetpaal
 - Aanbrengen lichtpaal incl. nummering
 - Locatie uitrit
 - Richting
 - Aanplanten boom (door dorden)
 - Bestaande bomen
 - Aanbrenges in het werk te controleren

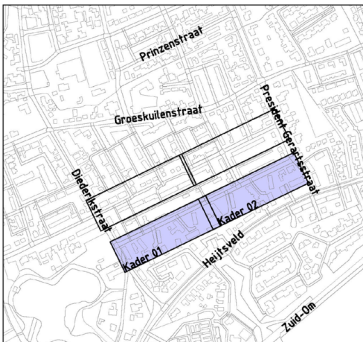

Overzicht Schaal 1:500		Project Reconstructie Jan van Amstelstraat - Borrestraat	
Opdrachtgever Gemeente Gemert - Bakel		Grasveld Civilie Techniek B.V. Rijksweg 5a 5741 RS Beek en Donk tel. 0902 - 680219 www.grasveld.nl info@grasveld.nl	
 GRASVELD CIVILE TECHNIEK			
Onderzoek Bovengrondse situatie Borrestraat			
Gedownload Rijksweg 5a 5741 RS Beek en Donk tel. 0902 - 680219 www.grasveld.nl info@grasveld.nl	Schaal 1:200	Fase: BE	
Gedownload Rijksweg 5a 5741 RS Beek en Donk tel. 0902 - 680219 www.grasveld.nl info@grasveld.nl	Formaat A0 + 1	Versie: B	
Gedownload Rijksweg 5a 5741 RS Beek en Donk tel. 0902 - 680219 www.grasveld.nl info@grasveld.nl	Tekening: 06 van 07		
Gedownload Rijksweg 5a 5741 RS Beek en Donk tel. 0902 - 680219 www.grasveld.nl info@grasveld.nl	Doc: 04 - Bovengrondse situatie		