



LEGENDA



- Rijbaan asfaltverharding
- Voetpad betonstraatstenen 150/300 x 300 x 60 mm in halfsteensverband
- Inrit betonstraatstenen kf of hergebruik aanwezig particulier materiaal straatverband is indicatief
- Voetpad straatbakstenen wf in halfsteensverband
- Plateau betonstraatstenen kf in keperverband
- Rijbaan straatbakstenen df in keperverband
- Berm c.q. groen
- Opsluitband 100 x 200 mm
- Opsluitband 120 x 250 mm
- Geleideband 50 x 200 x 200 op stelspecie
- Trottoirband 180/200 x 250 mm op beton
- grasbetonregels 400 x 600 x 120 mm op beton
- drempel
- haag

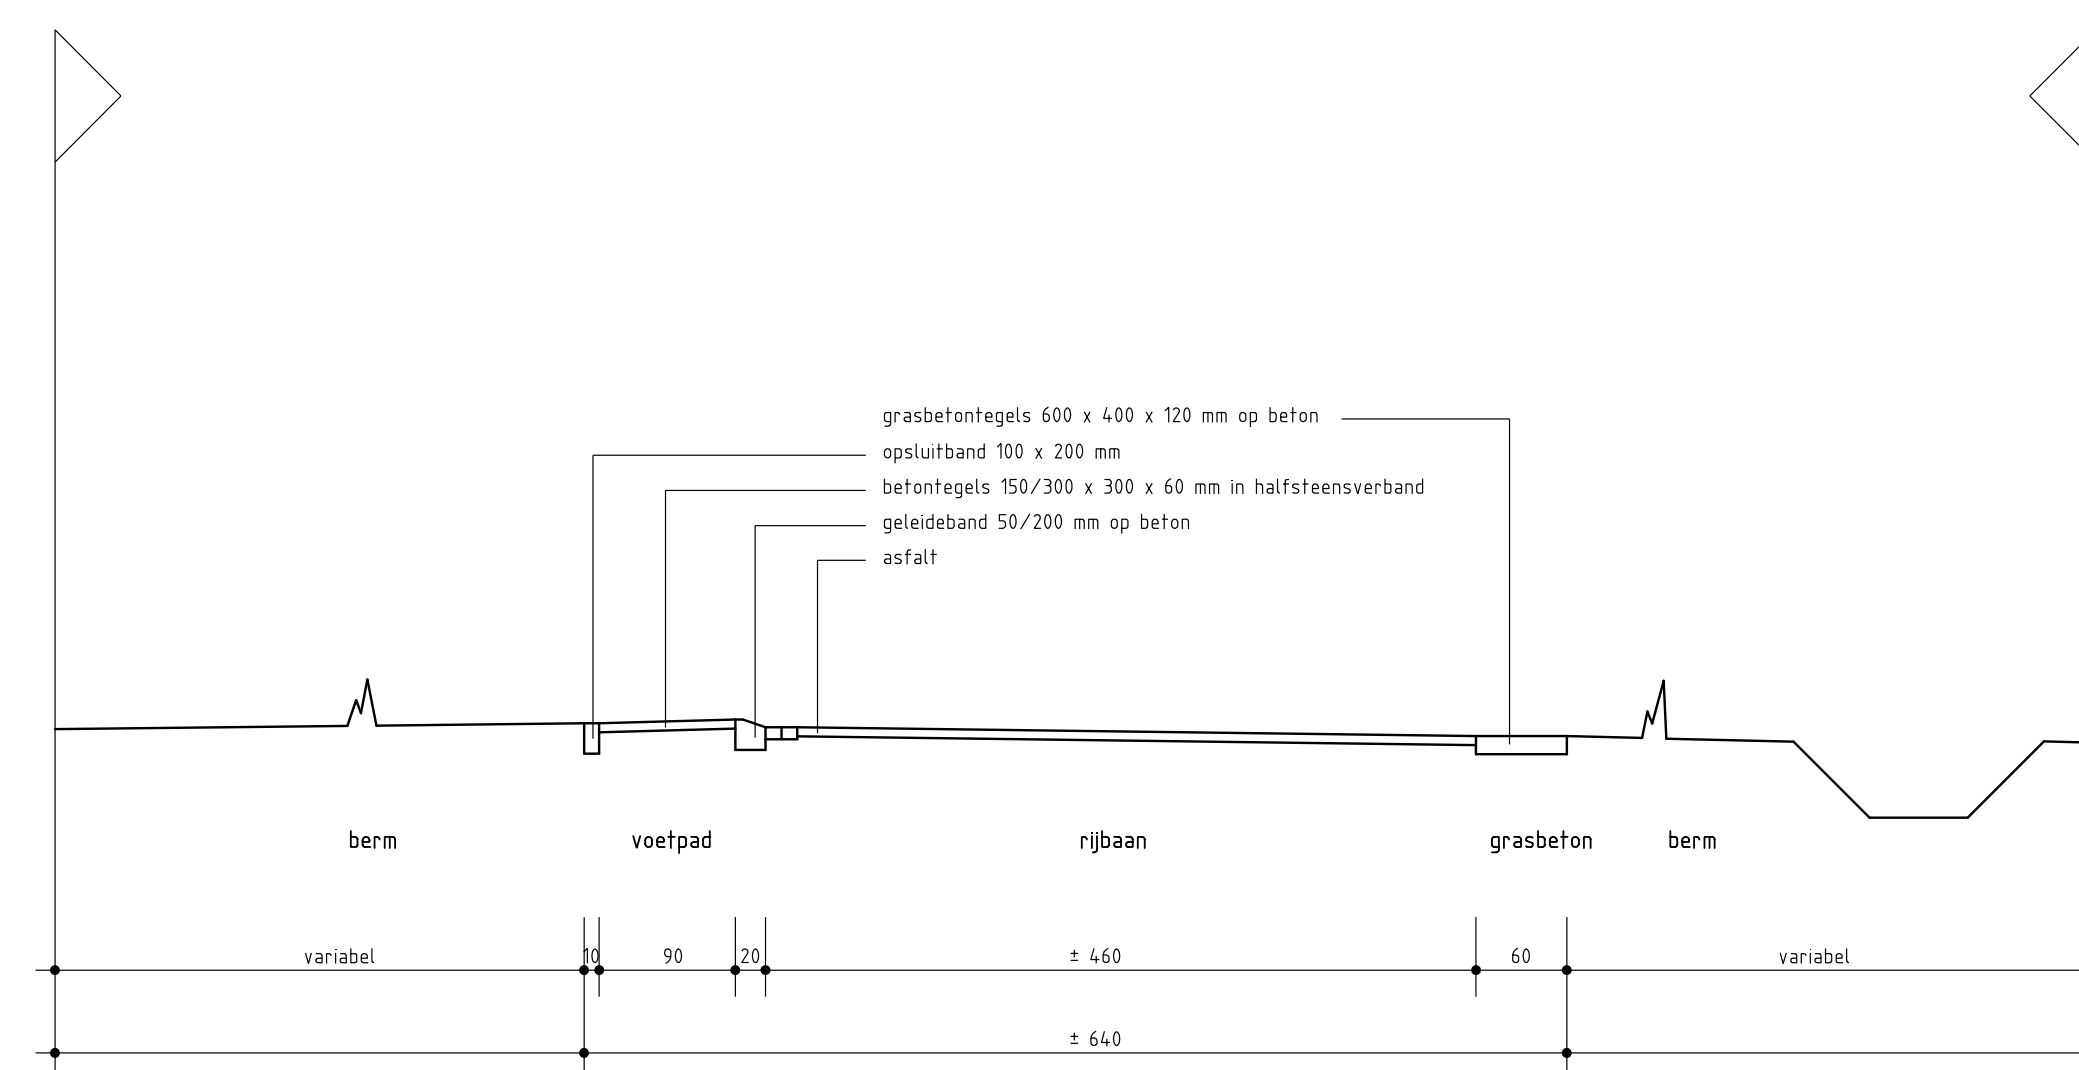

Principe profiel A

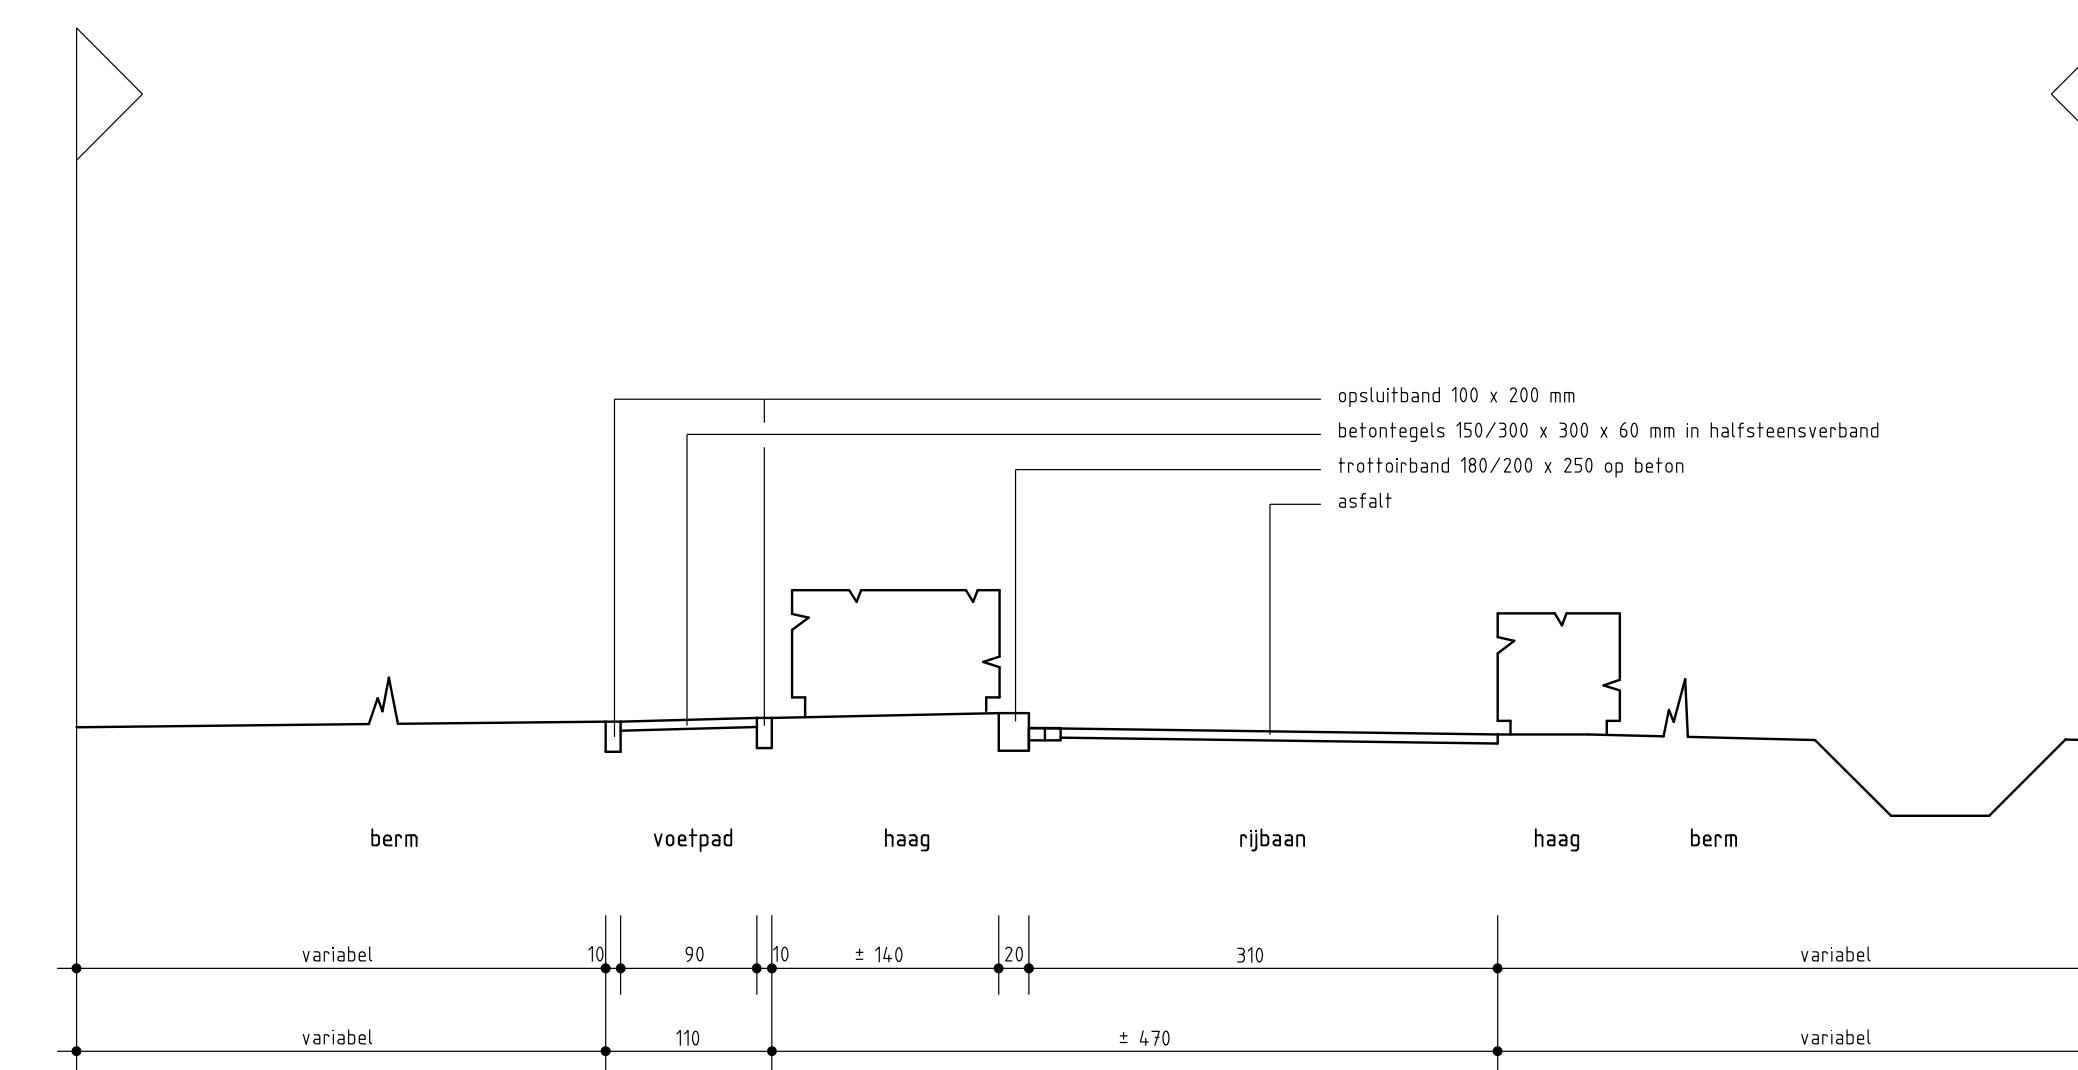

Principe profiel B

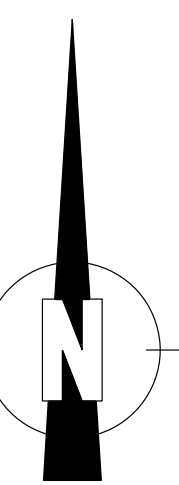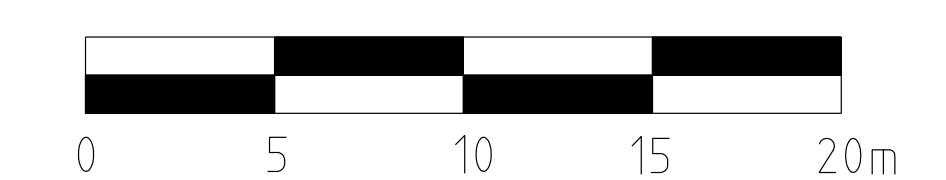

		TEAM OPENBAAR BEHEER						Blad 2 van 5				
		Herinrichting Doonheide Gemert										
schaal	1:200	gev.	1	2	3	4	5	<table border="1"> <tr> <td>Formaat</td> <td>A0</td> </tr> <tr> <td>nr.</td> <td>12412</td> </tr> </table>	Formaat	A0	nr.	12412
Formaat	A0											
nr.	12412											
datum	19-03-2020	gev.	3	4	5	6	7					
gev.	HKU/sle	v	c	7	8	9	10					