



LEGENDA



- Rijbaan asfaltverharding
- Voetpad betonstraatstenen 150/300 x 300 x 60 mm in halfsteensverband
- Inrit betonstraatstenen kf of hergebruik aanwezig particulier materiaal straatverband is indicatief
- Voetpad straatbakstenen wf in halfsteensverband
- Plateau betonstraatstenen kf in keperverband
- Rijbaan straatbakstenen df in keperverband
- Berm c q groen
- Opsluitband 100 x 200 mm
- Opsluitband 120 x 250 mm
- Geleideband 50 x 200 x 200 op stelspecie
- Trottoirband 180/200 x 250 mm op beton
- grasbetontegels 400 x 600 x 120 mm op beton
- drempel
- haag

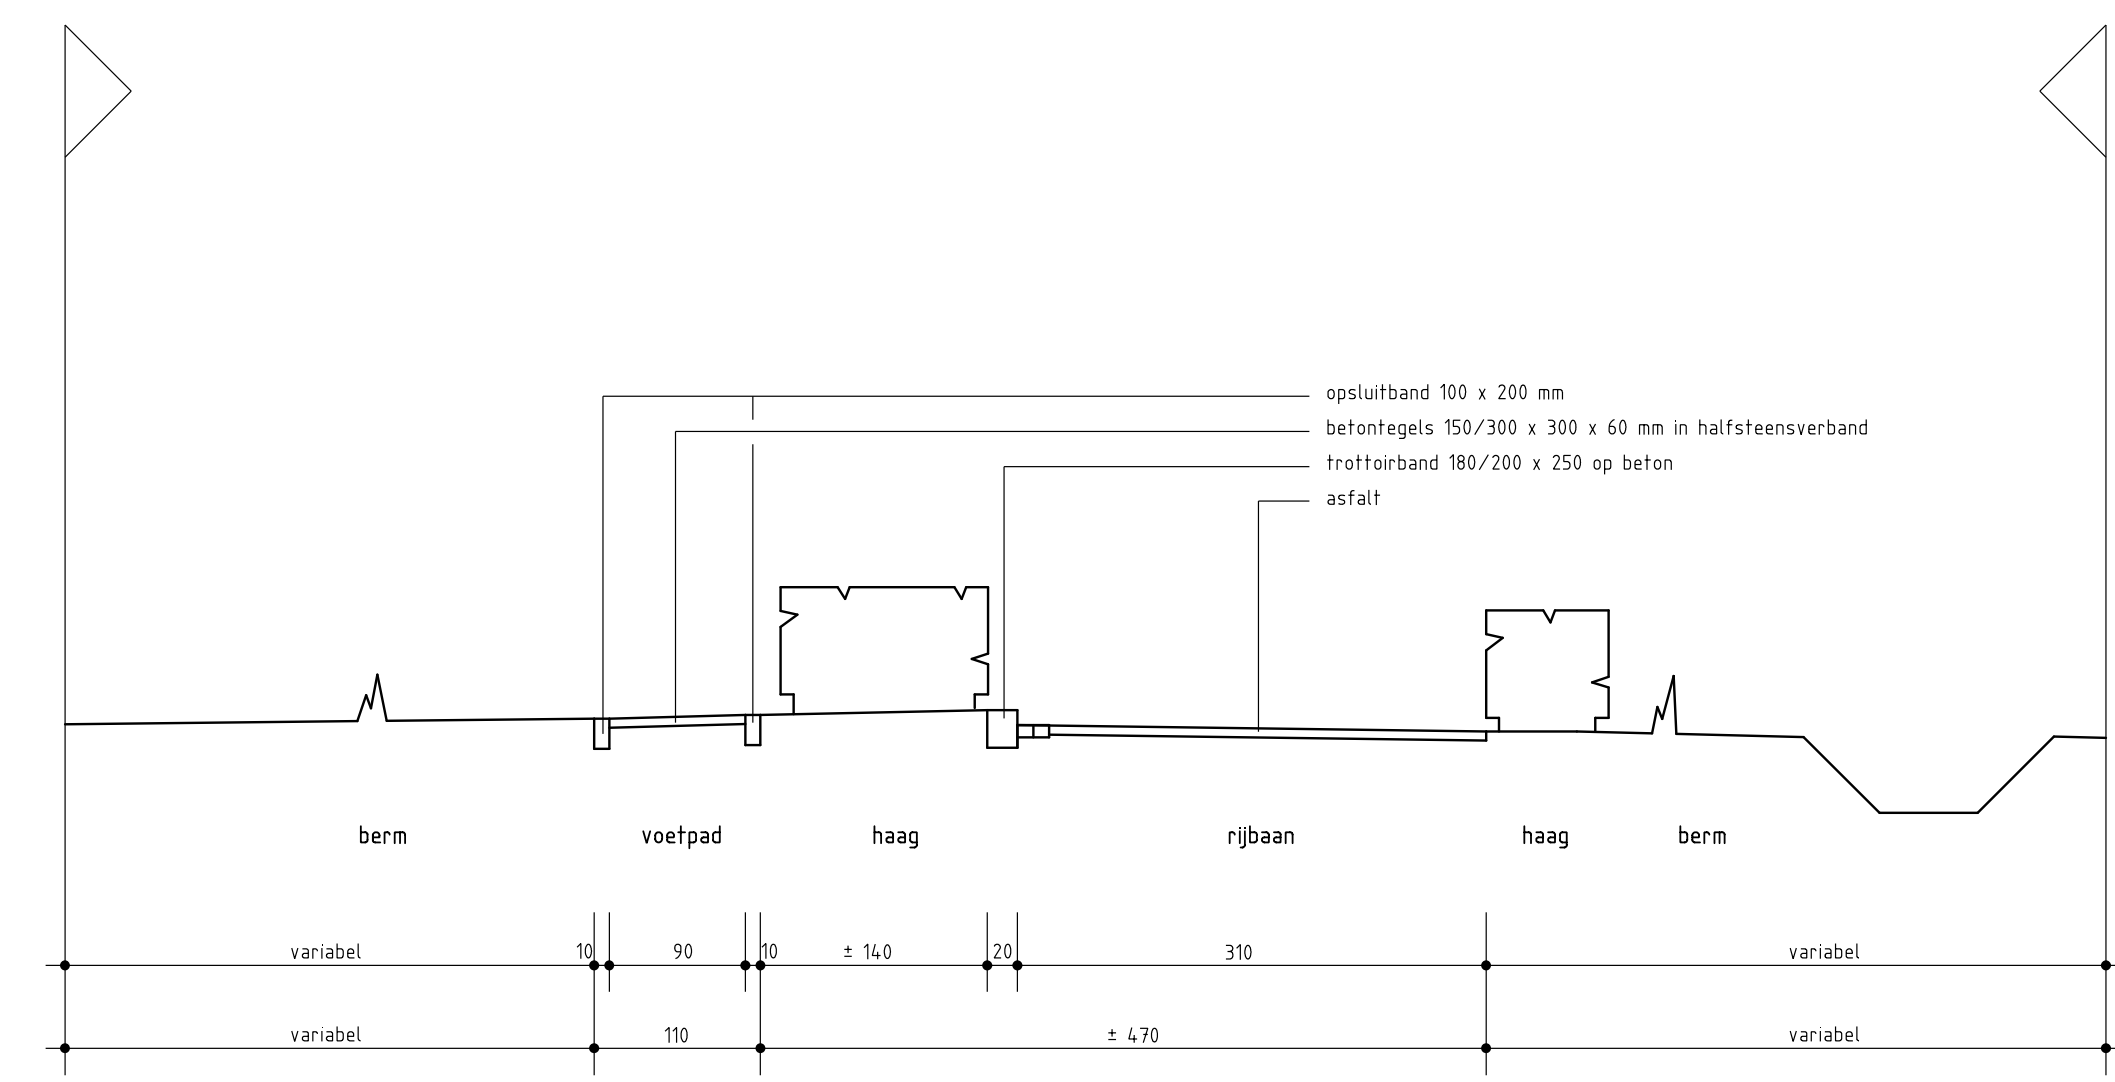

Principe profiel B

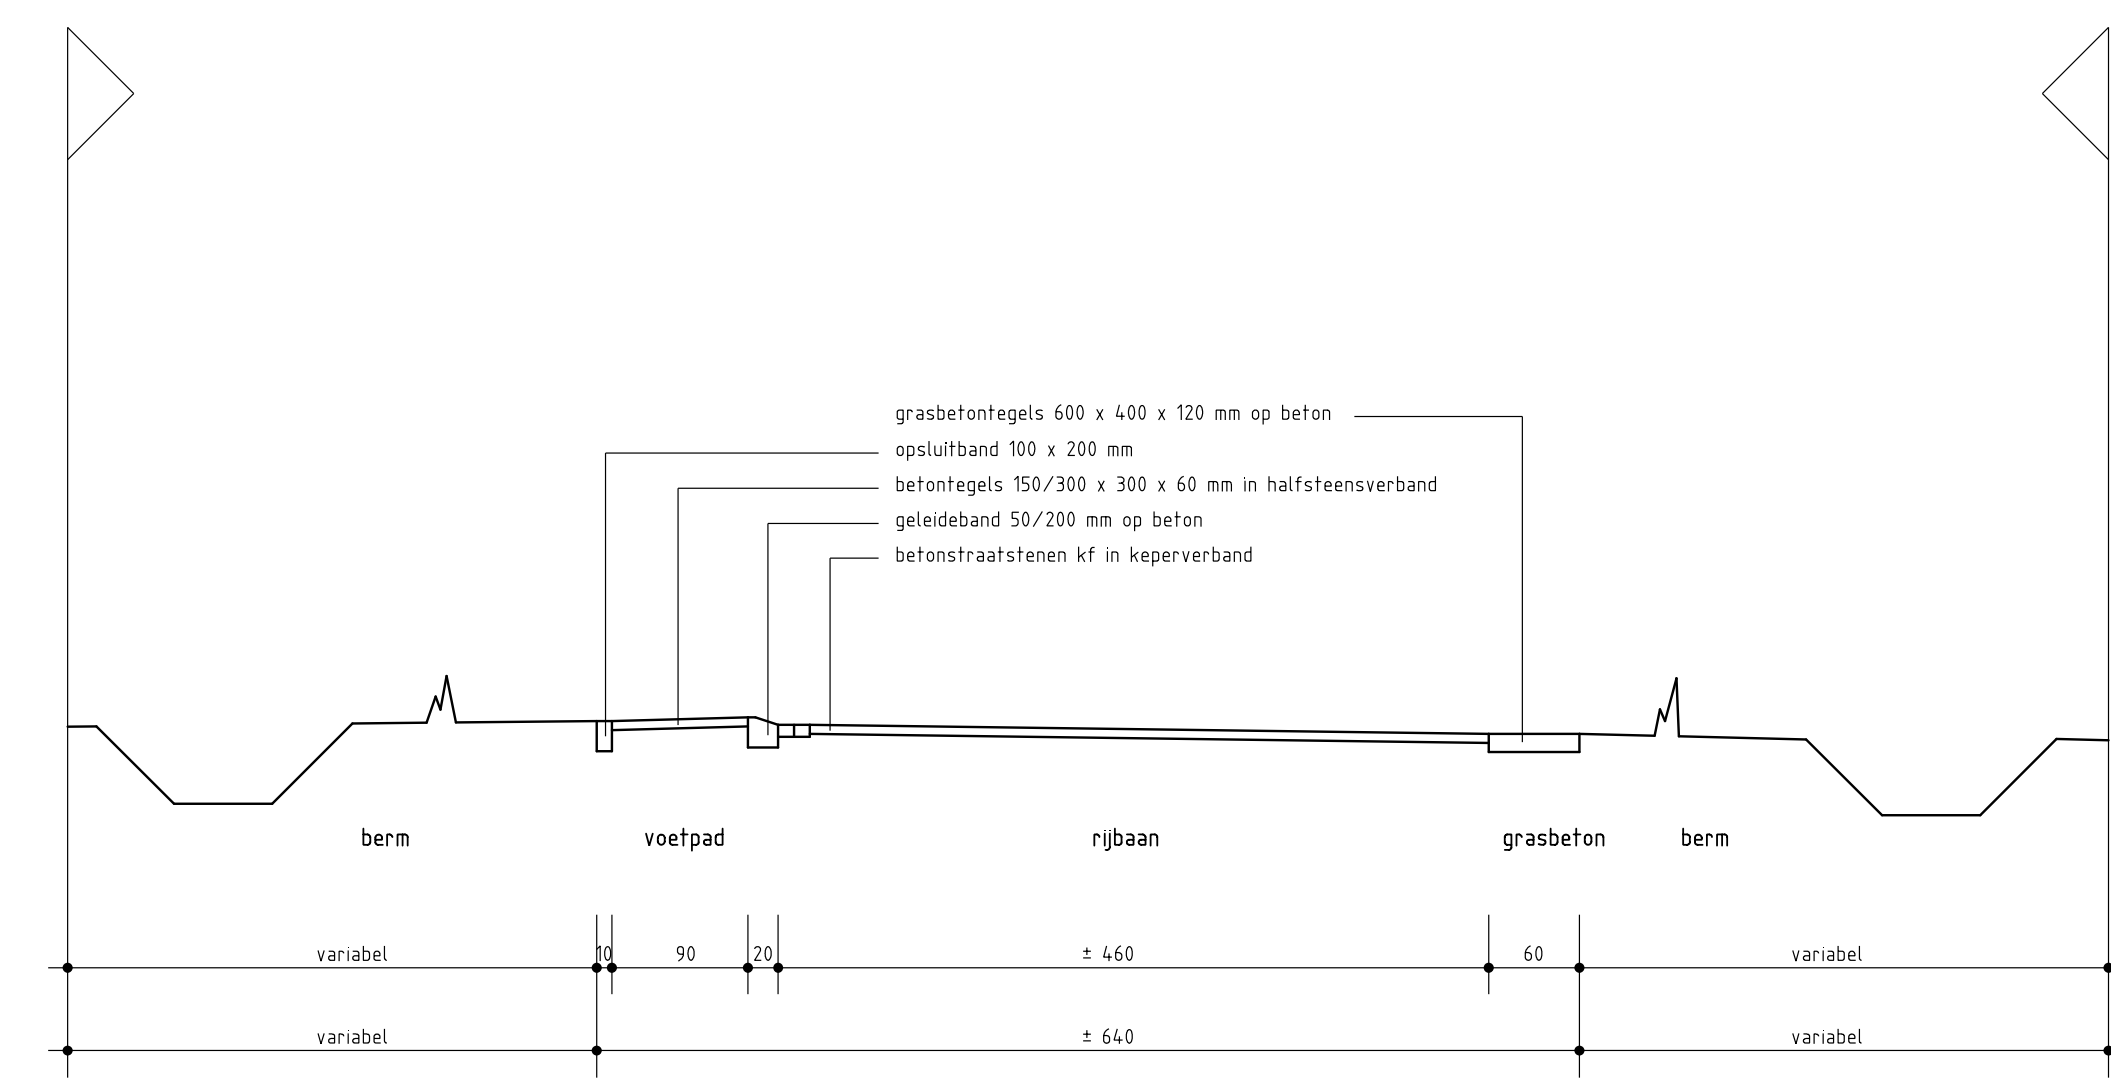

Principe profiel C

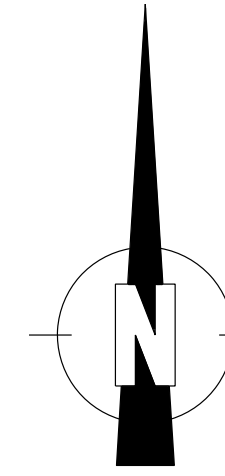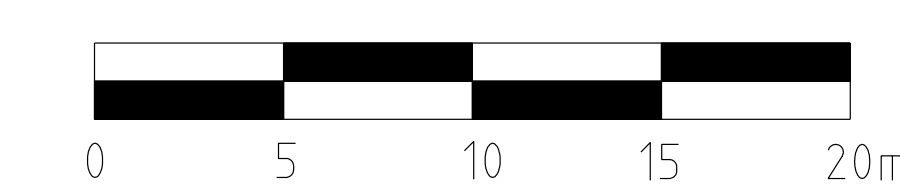

		TEAM OPENBAAR BEHEER				Blad 3 van 5
		Herinrichting Doonheide Gemert				
schaal	1:200	gev.	3	5	8	Tweede fase
datum	19-03-2020	gev.	3	6	8	1
gev.	HKU/stie	v	c	7	10	1
						A0 12412