
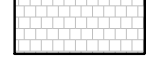



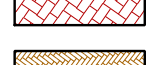
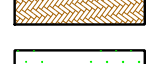











LEGENDA



-  Rijbaan asfaltverharding
-  Voetpad betonstraatstenen 150/300 x 300 x 60 mm in halfsteensverband
-  Inrit betonstraatstenen kf of hergebruik aanwezig particulier materiaal straatverband is indicatief
-  Voetpad straatbakstenen wf in halfsteensverband
-  Plateau betonstraatstenen kf in keperverband
-  Rijbaan straatbakstenen df in keperverband
-  Berm c.q. groen
-  Opsluitband 100 x 200 mm
-  Opsluitband 120 x 250 mm
-  Geleideband 50 x 200 x 200 op stelspecie
-  Trottoirband 180/200 x 250 mm op beton
-  grasbetontegels 400 x 600 x 120 mm op beton
-  drempel
-  haag

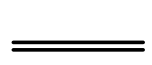


Principe profiel A

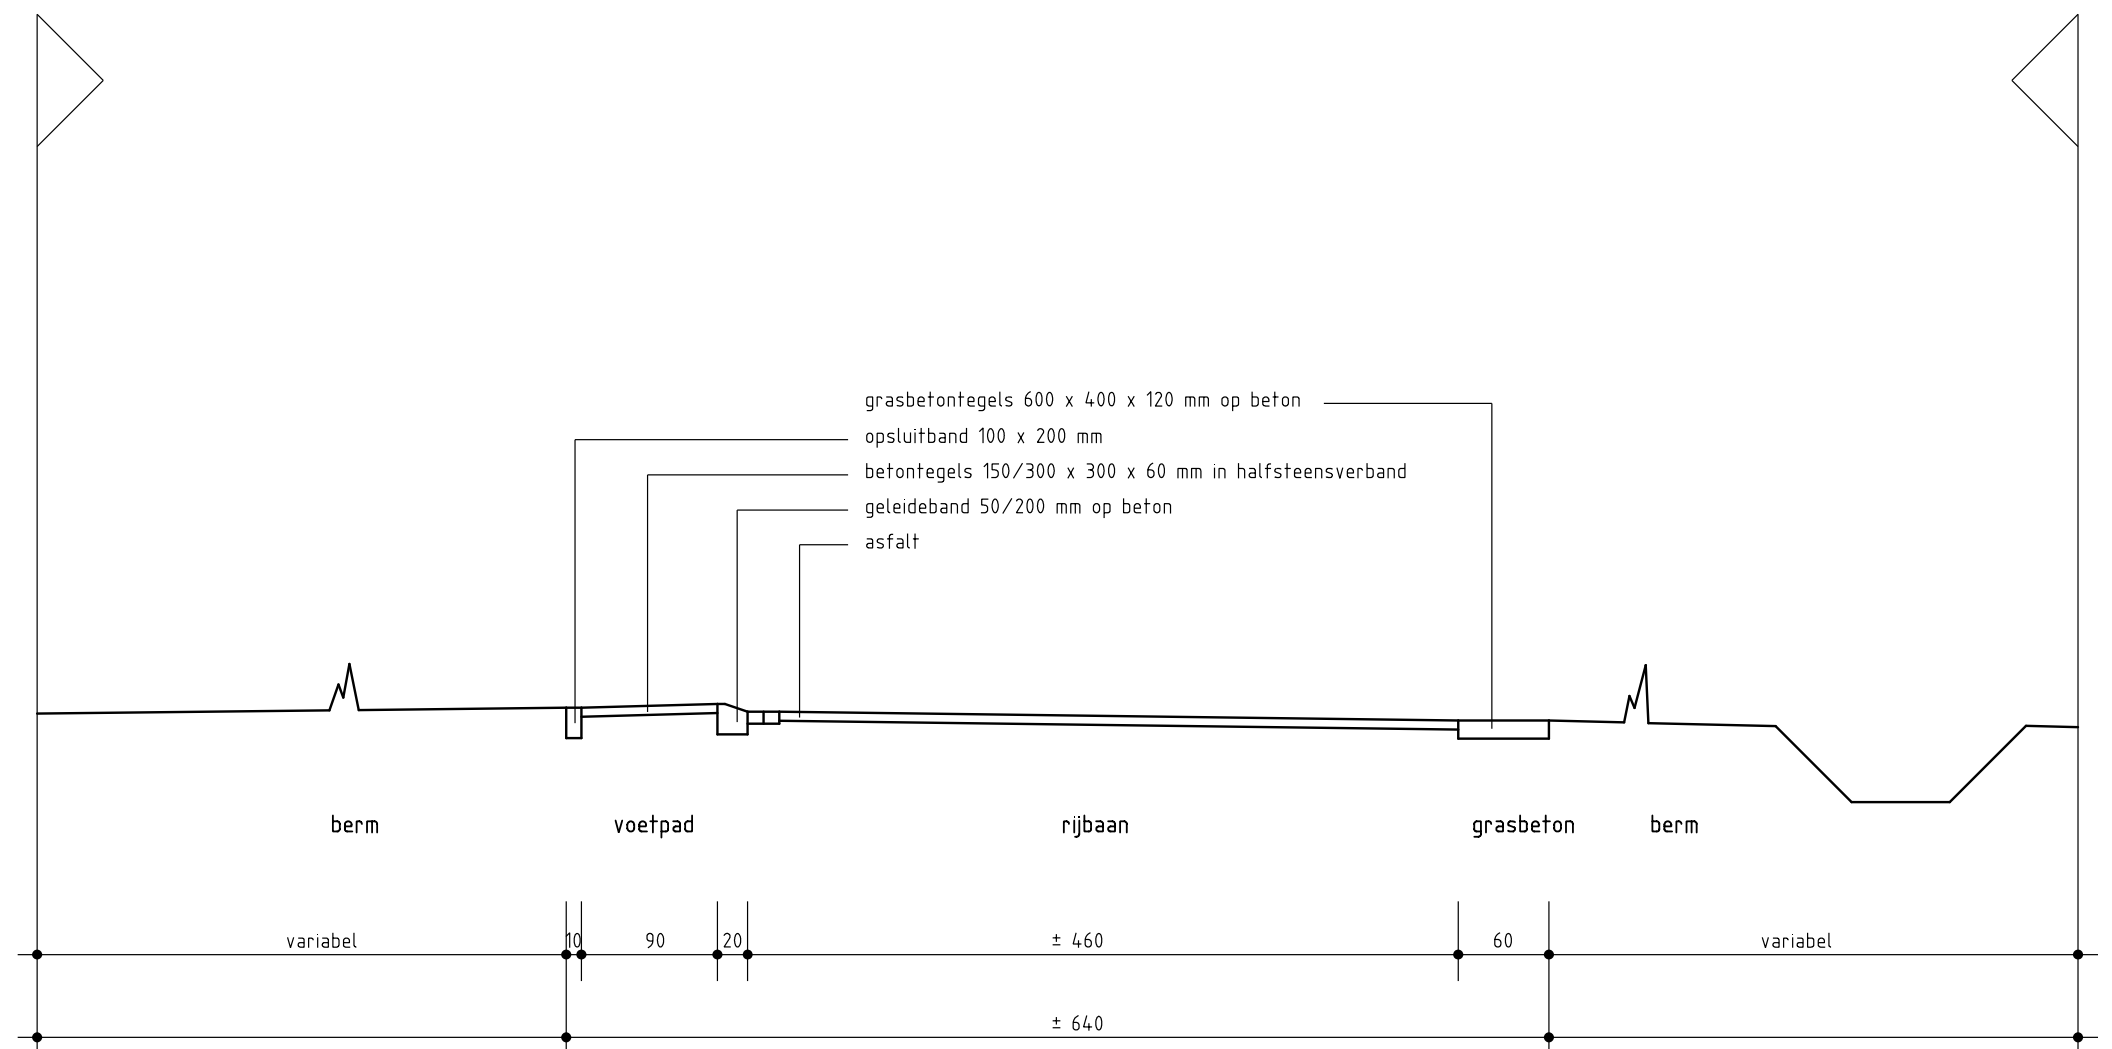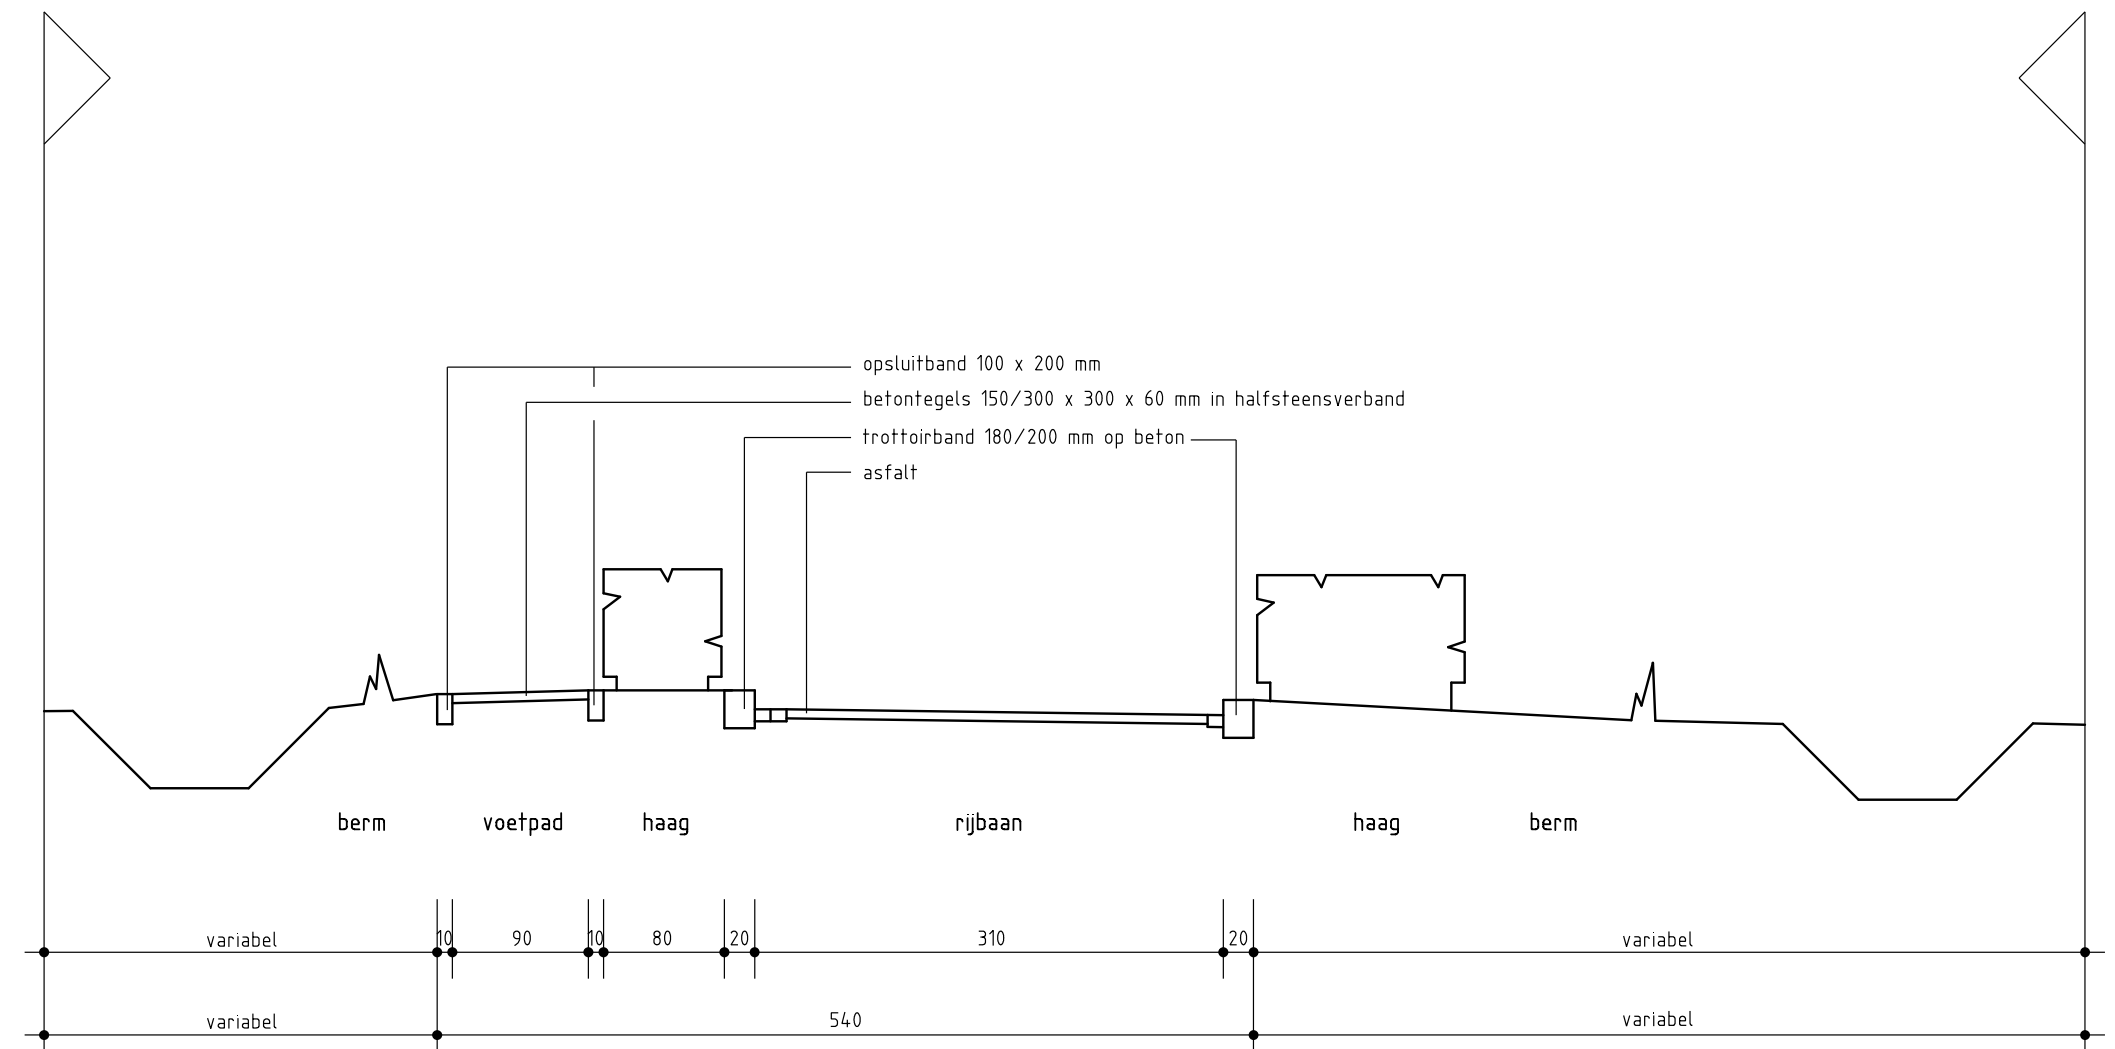

Principe profiel D

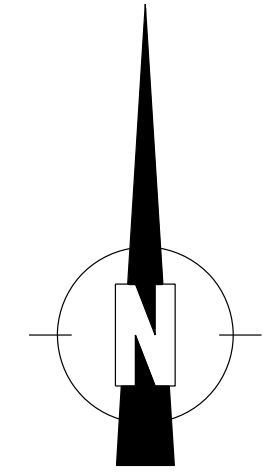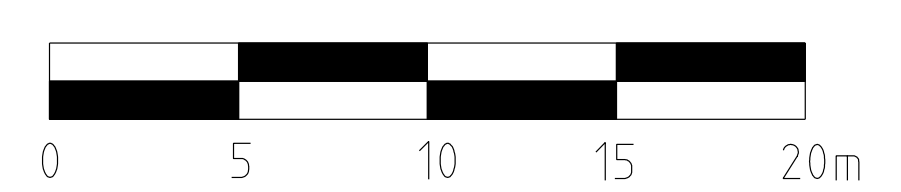

		TEAM OPENBAAR BEHEER		Blad 4 van 5	
Herinrichting Doonheide Gemert					
schaal 1:200	get. 3	get. 3	get. 3	get. 3	get. 3
datum 13-03-2020	get. 3	get. 3	get. 3	get. 3	get. 3
get. HKU/sle	get. 3	get. 3	get. 3	get. 3	get. 3
				A0	12412