
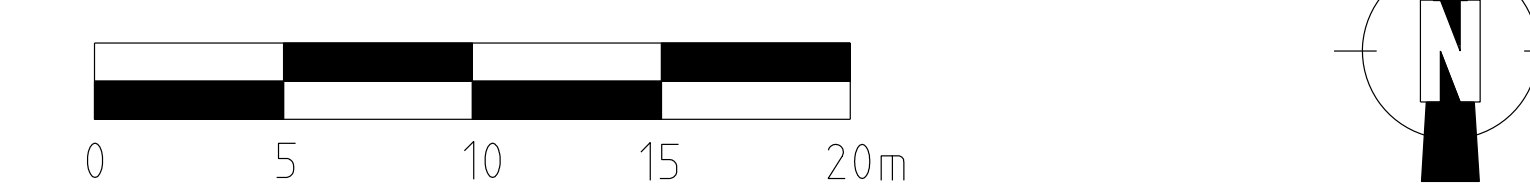
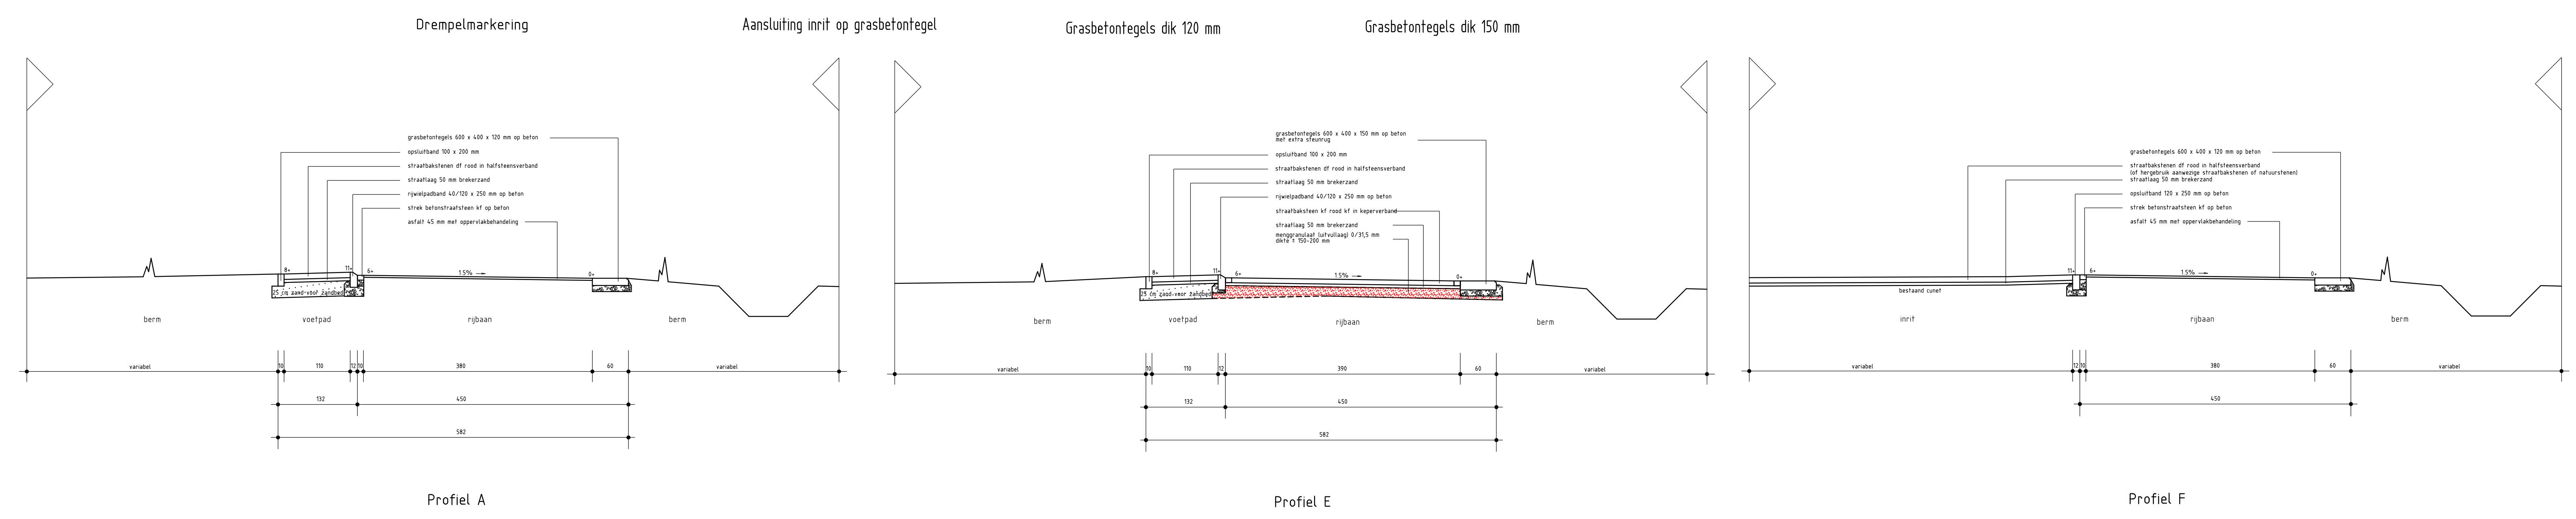


Situatie 1 : 200

- ### LEGENDA
- Rijbaan asfalt met oppervlakbehandeling
 - Voetpad straatbaksteen df in halfsteensverband
 - Inrit straatbaksteen df in halfsteensverband
 - Inrit straatbaksteen of natuursteen hergebruik
 - Plateau uitritconstructie betonstraatstenen kf in keperverband
 - Plateau straatbakstenen kf in keperverband
 - Rijbaan straatbakstenen df in keperverband
 - Voetpad straatbakstenen wf in halfsteensverband
 - Betontegels 300 x 300 x 80 mm rood in halfsteensverband
 - Berm c.q. groen
 - Opsluitband 100 x 200 mm
 - Opsluitband 120 x 250 mm, langs rijbaan op beton
 - Rijwielpadband 40/80 x 250 mm op beton/ verloopband
 - Trottoirband 180/200 x 250 mm op beton/ verloopband
 - Grasbetontegels vlak 600 x 400 x 120 c.q. 150 mm op beton
 - Molgoot 5 strekken sbs df op beton met straatkolk
 - Betonstraatstenen wf in halfsteensverband op beton
 - Kolkaansluiting pvc 125 c.q. 160 mm
 - Drempel
 - Te planten haag
 - Te planten boom
 - Te planten heesters
 - Te roeien boom
 - Wegafwatering
 - Bestaande lichtmast
 - Nieuwe lichtmast 4 m met nummer
 - Inritblokken 800 x 500 mm op beton
 - Bestaande hoogte
 - Nieuwe (ontwerp) hoogte, in het werk te controleren
 - Afzetpaal
 - Werkqrens

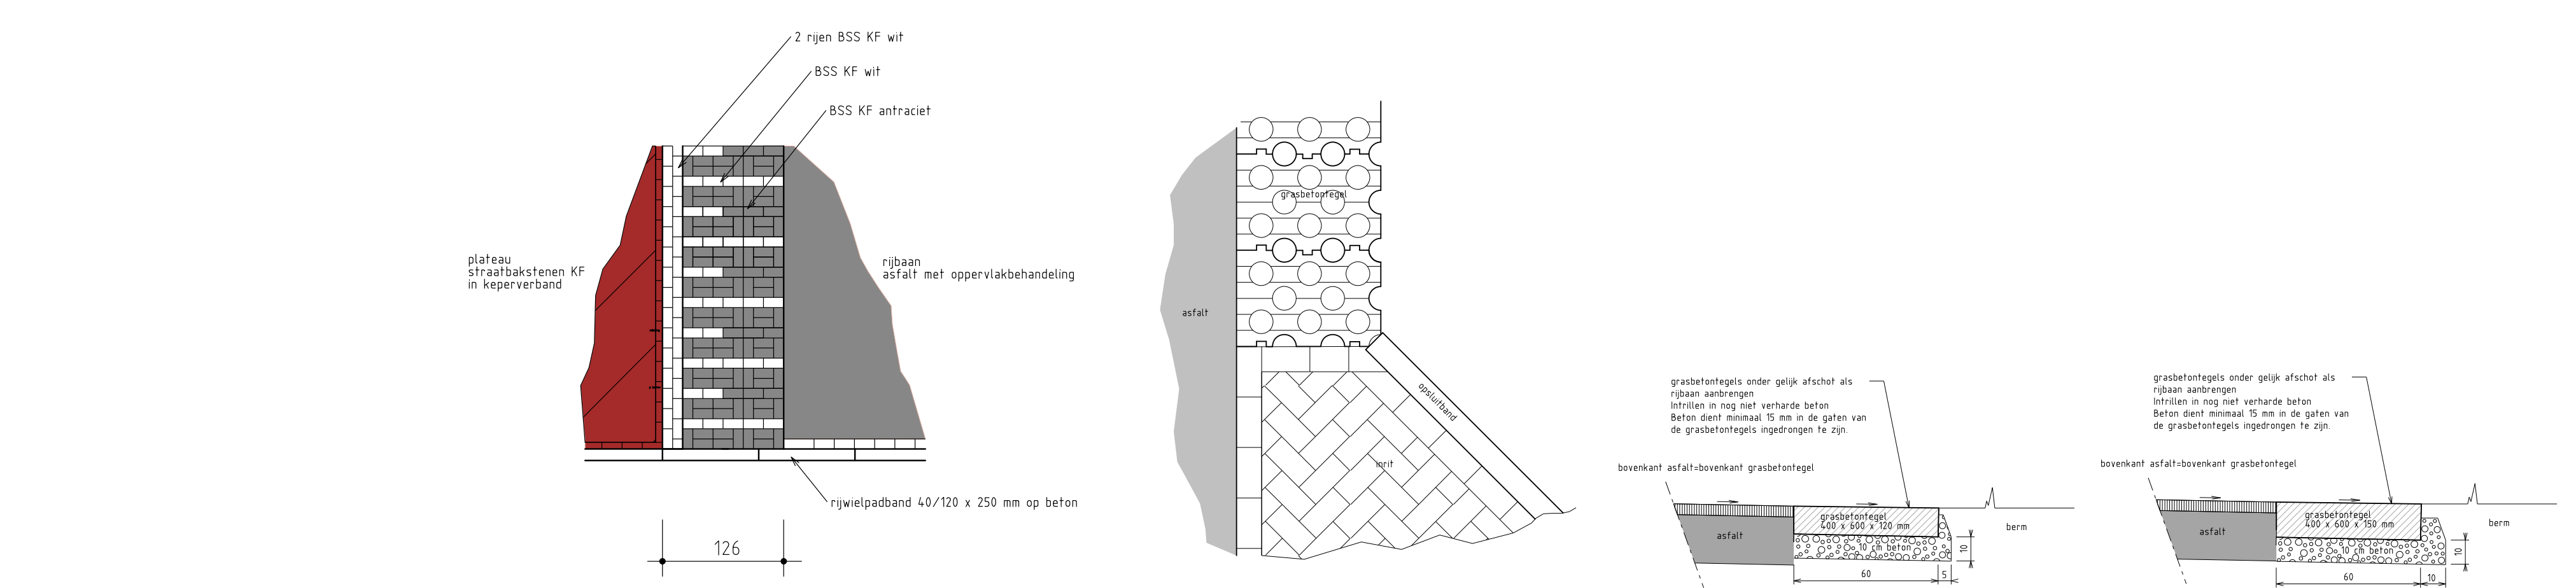

gemeente Gemert-Bakel		TEAM OPENBAAR BEHEER		Blad 2 van 5	
Herinrichting Doonheide Gemert		Nieuwe situatie			
schaal	1:200	gev.	2	3	4
datum	13-06-2020	gev.	3	4	5
gev.	FRK/visie	1	2	3	4
				A0	12436