




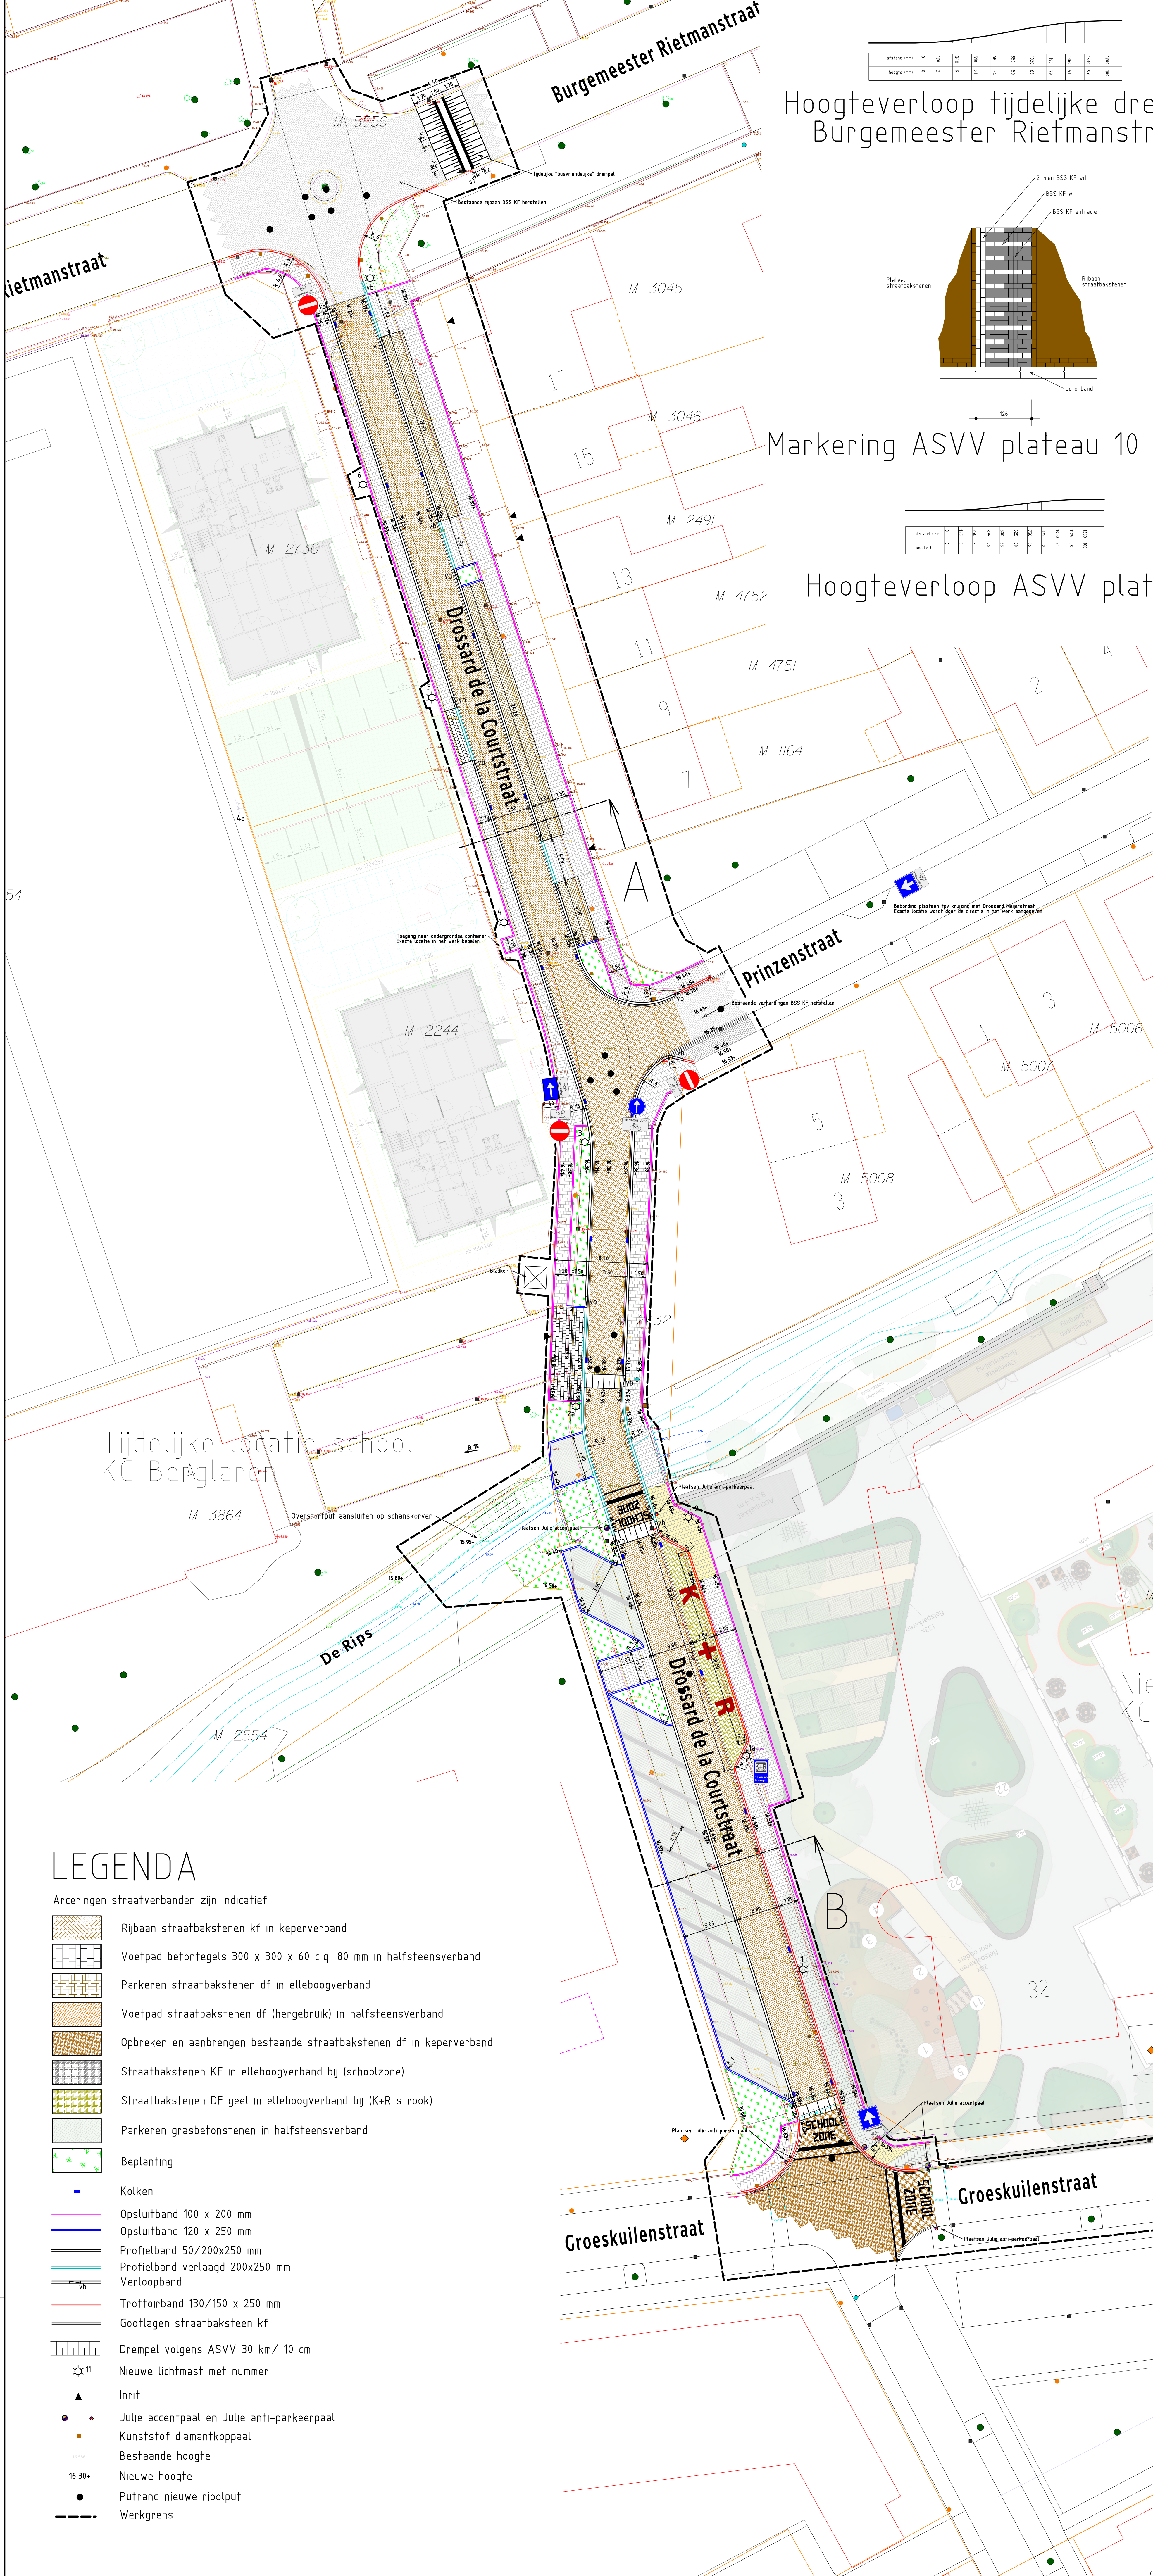


Hoogteverloop tijdelijke drempel Burgemeester Rietmanstraat

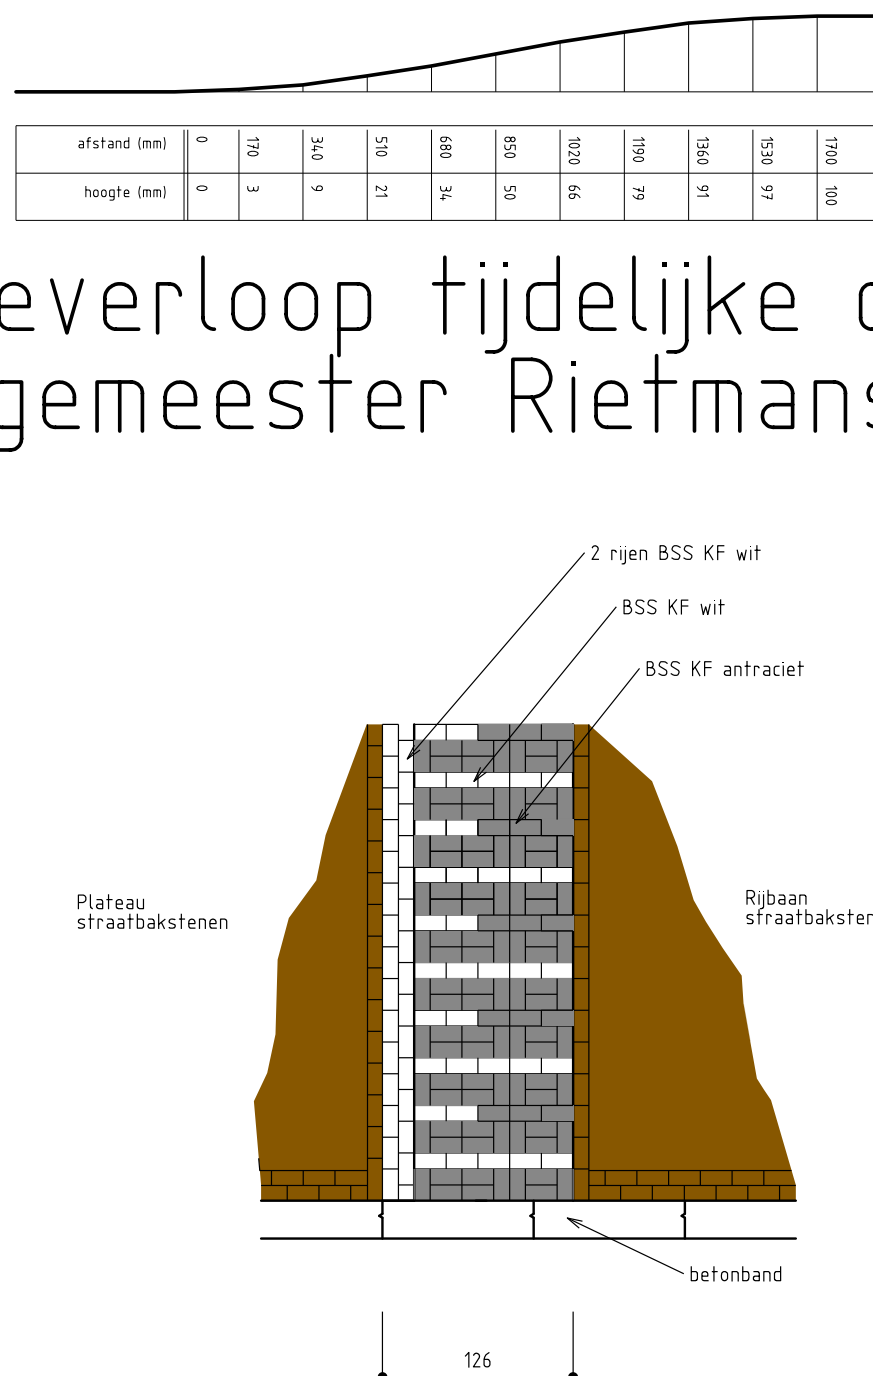


Markering ASVV plateau 10 cm schaal 1:50

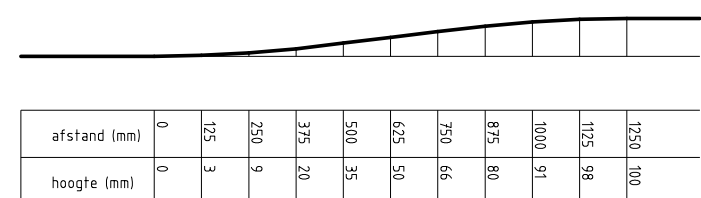


Hoogteverloop ASVV plateau 10 cm

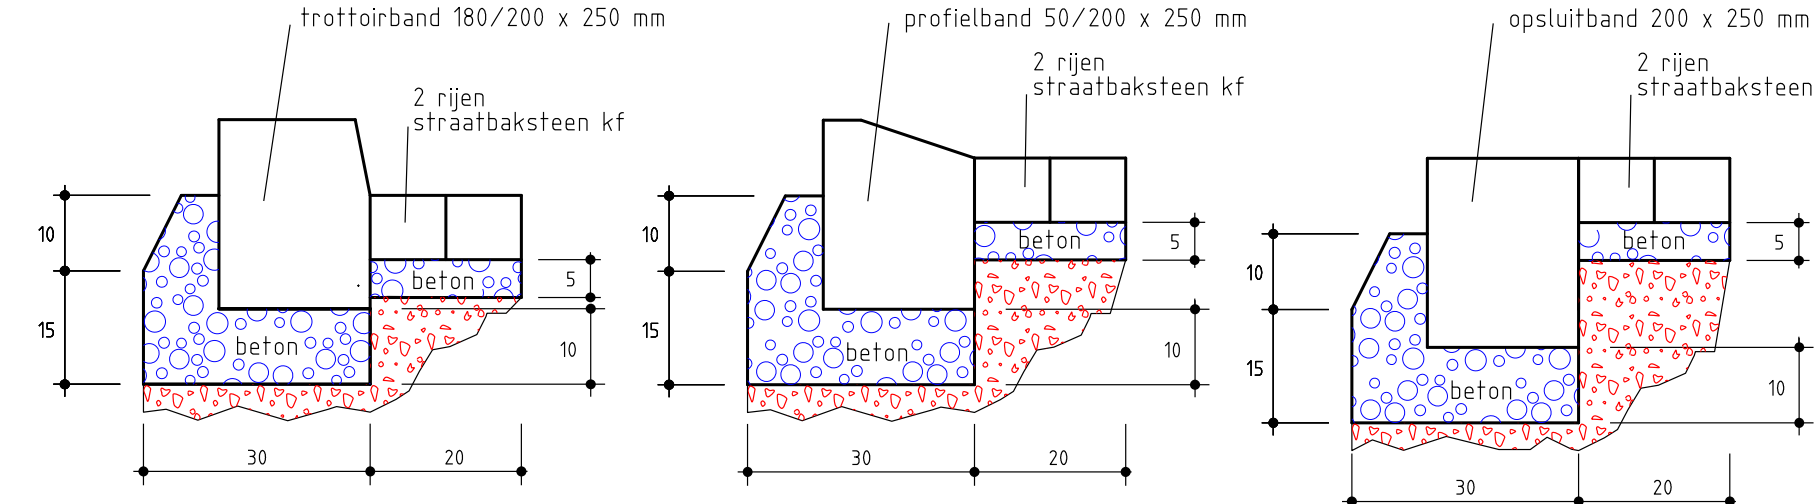


Principe betonfundering schaal 1:10

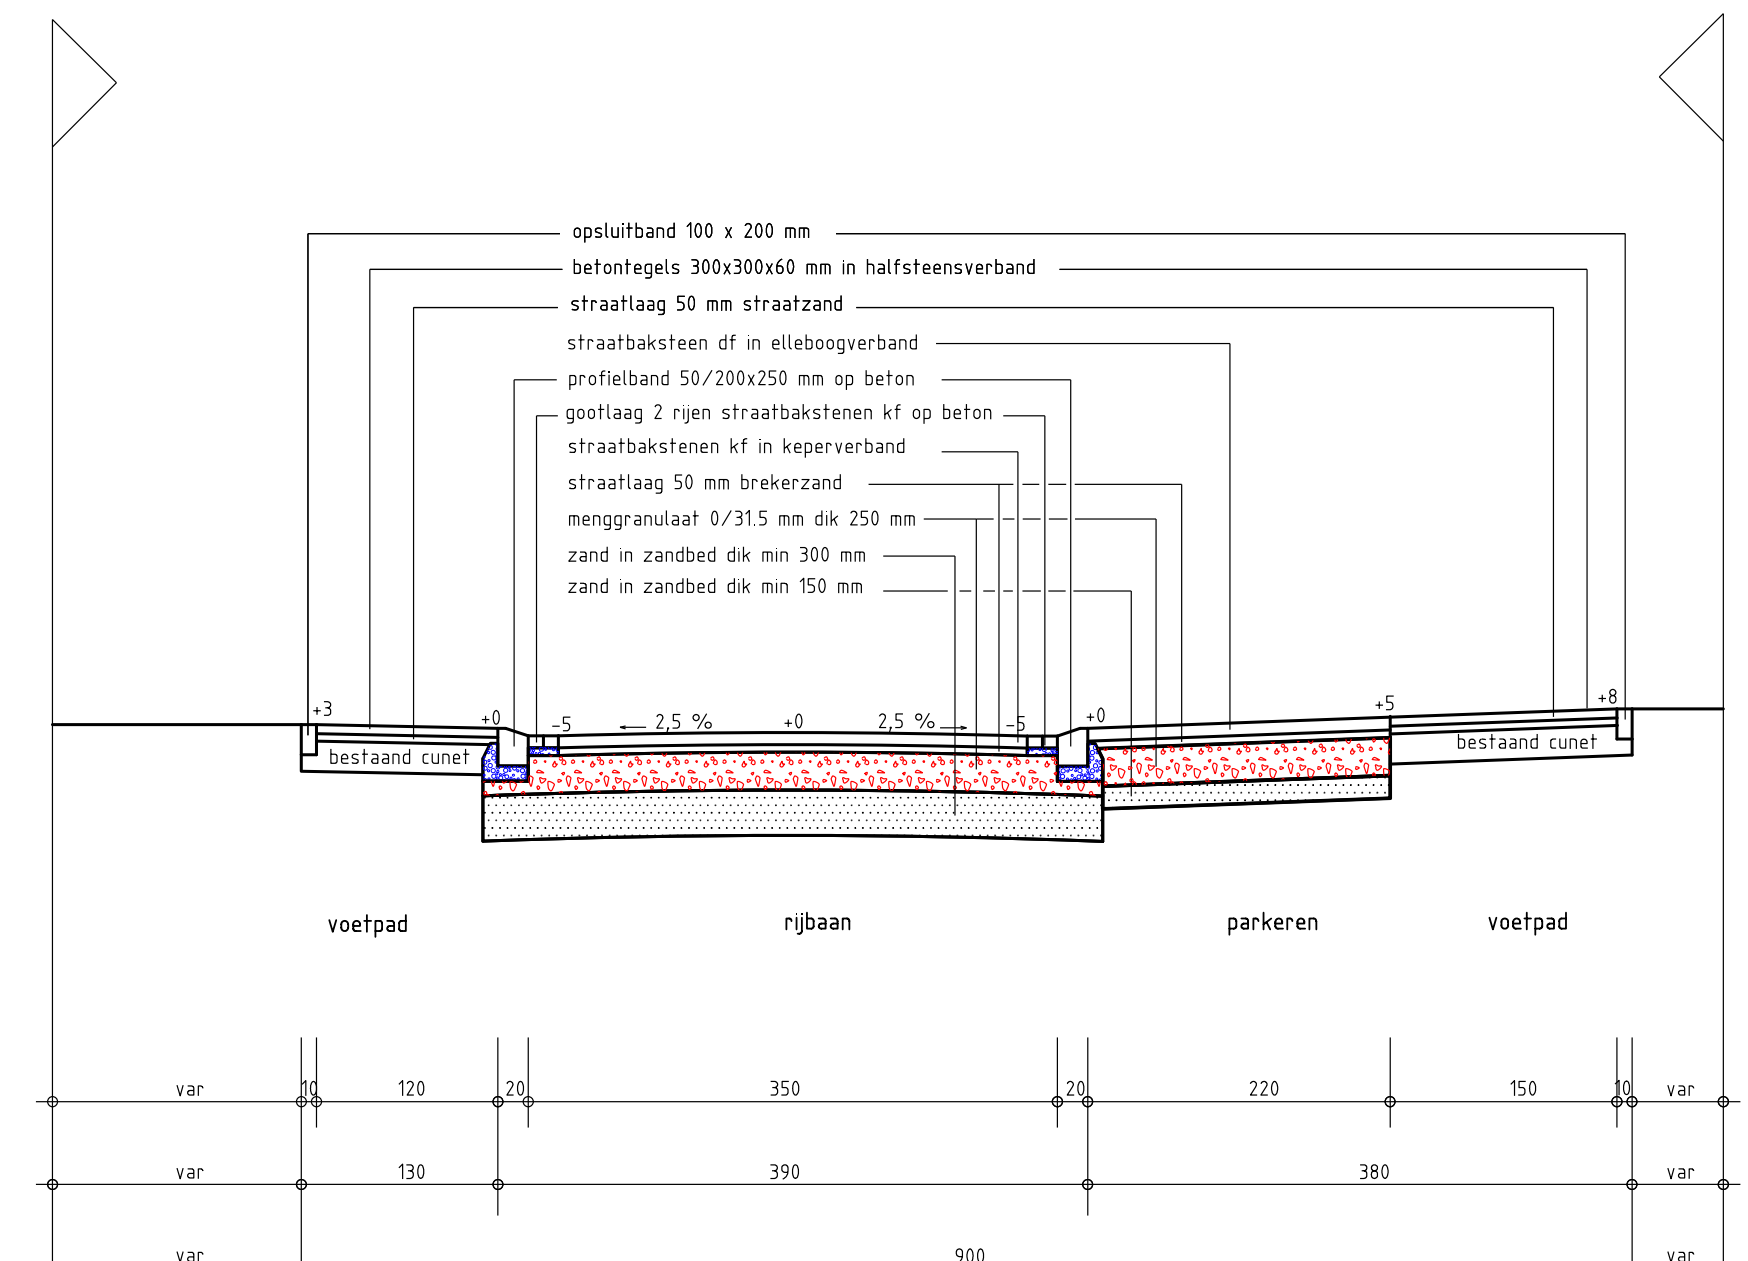


Principe profiel A schaal 1:50

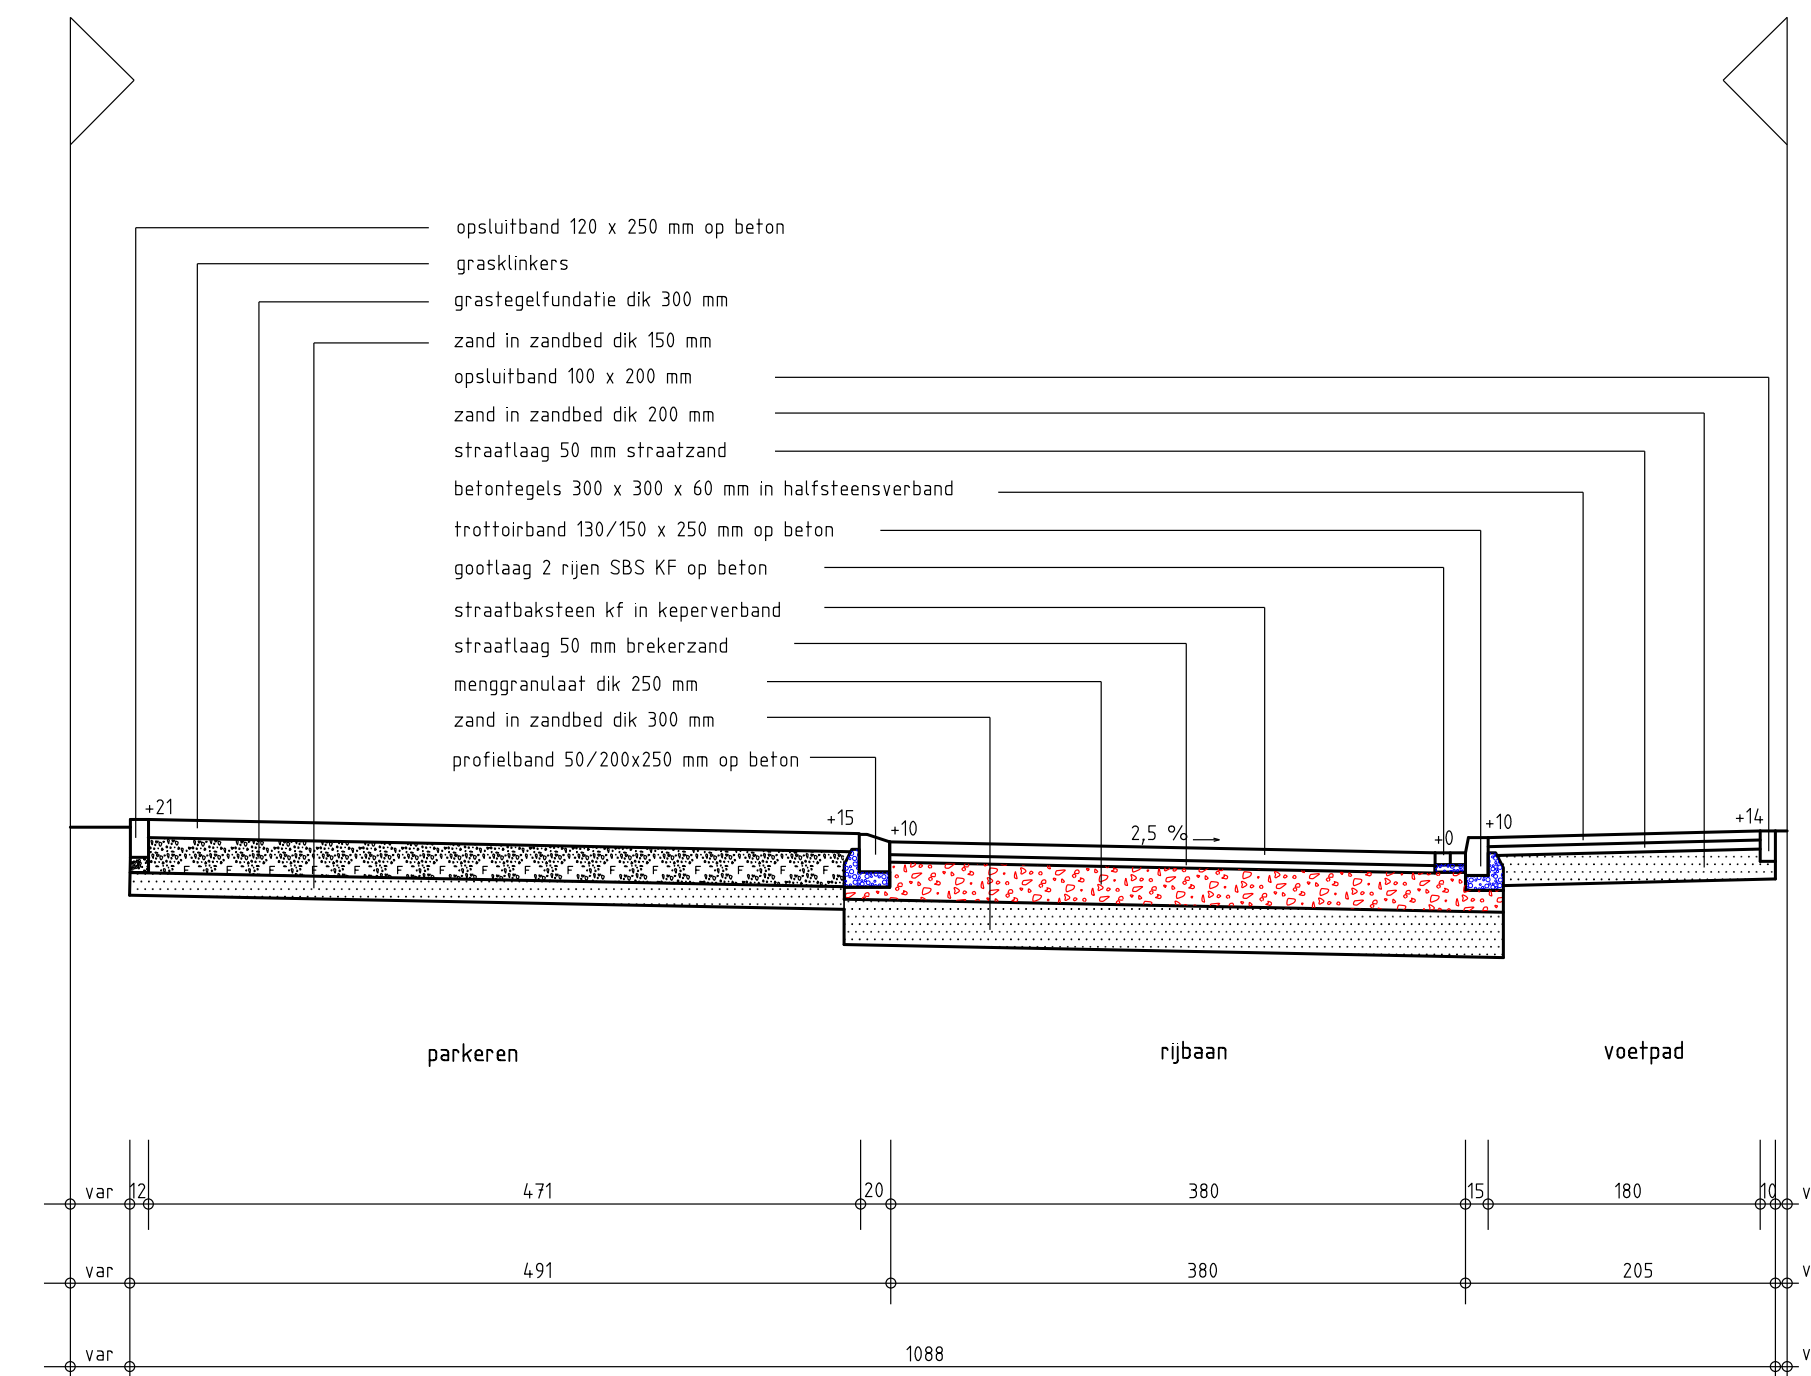

Principe profiel B schaal 1:50

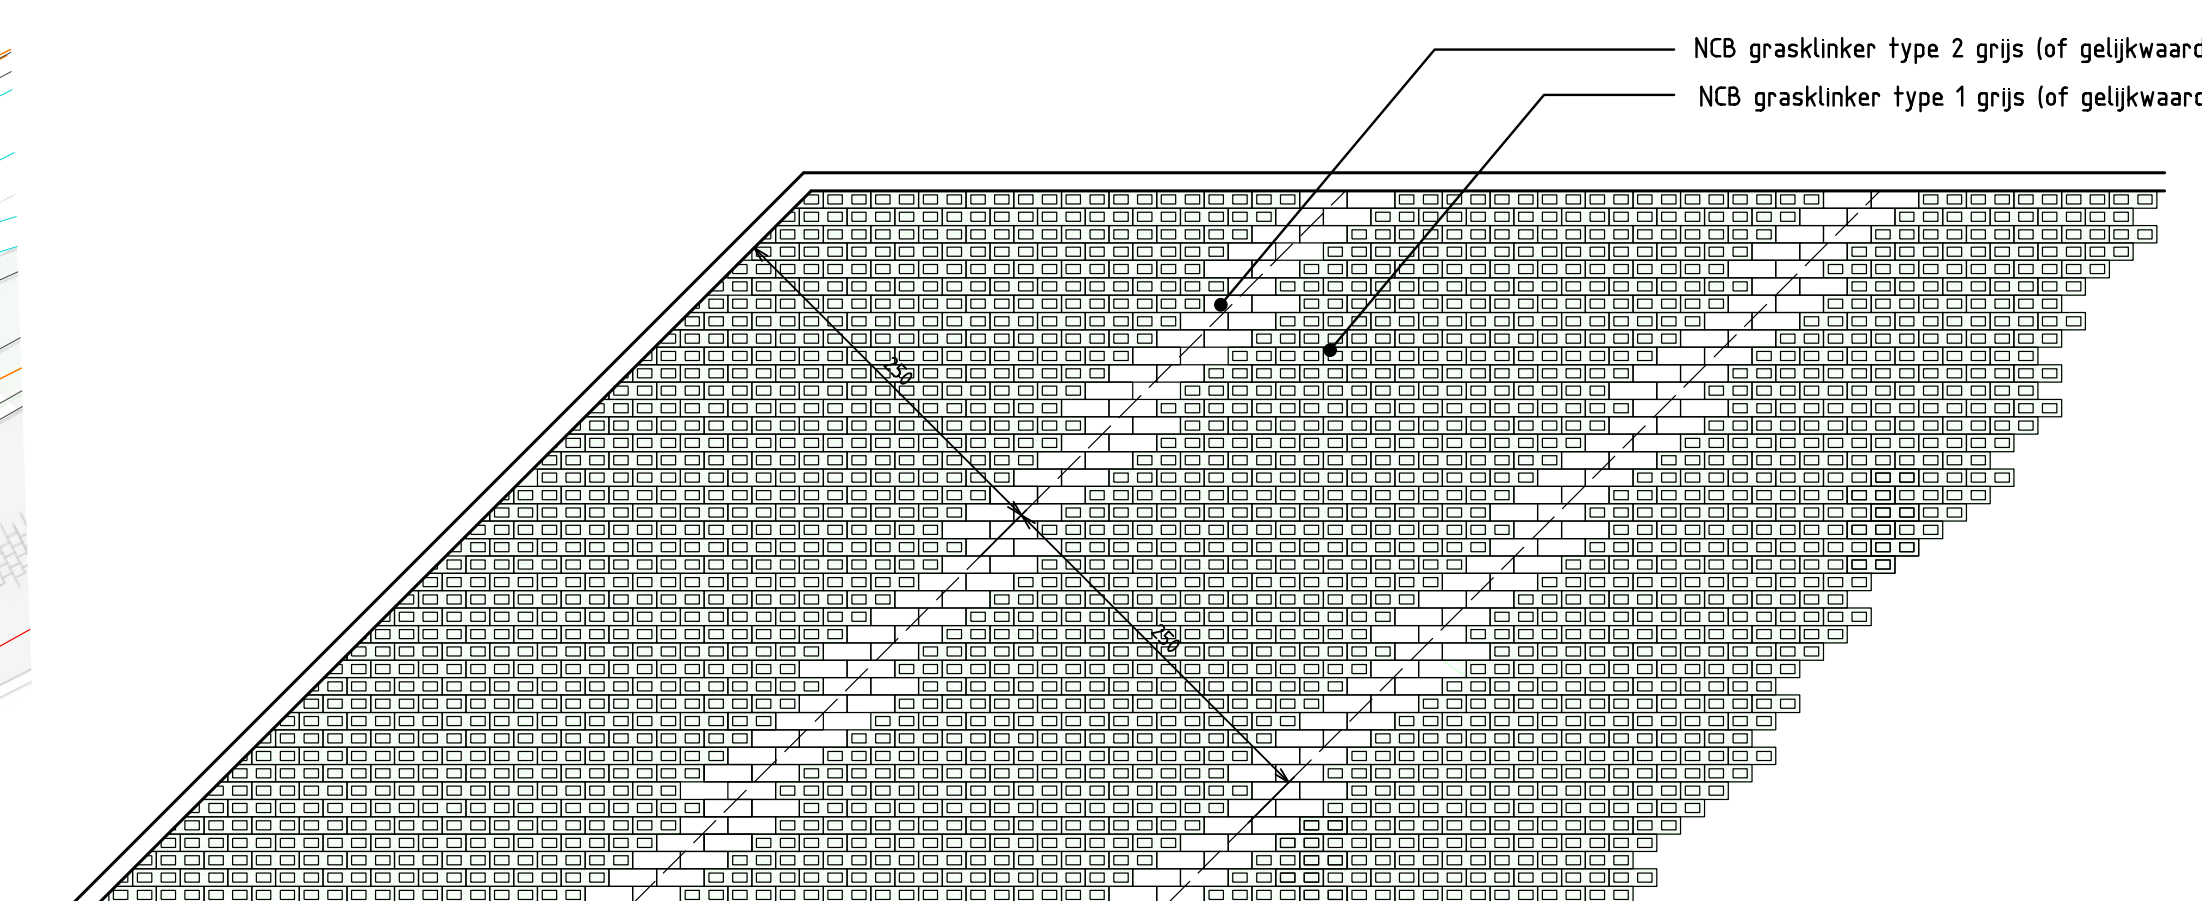

Principe parkeren grasklinkers schaal 1:50

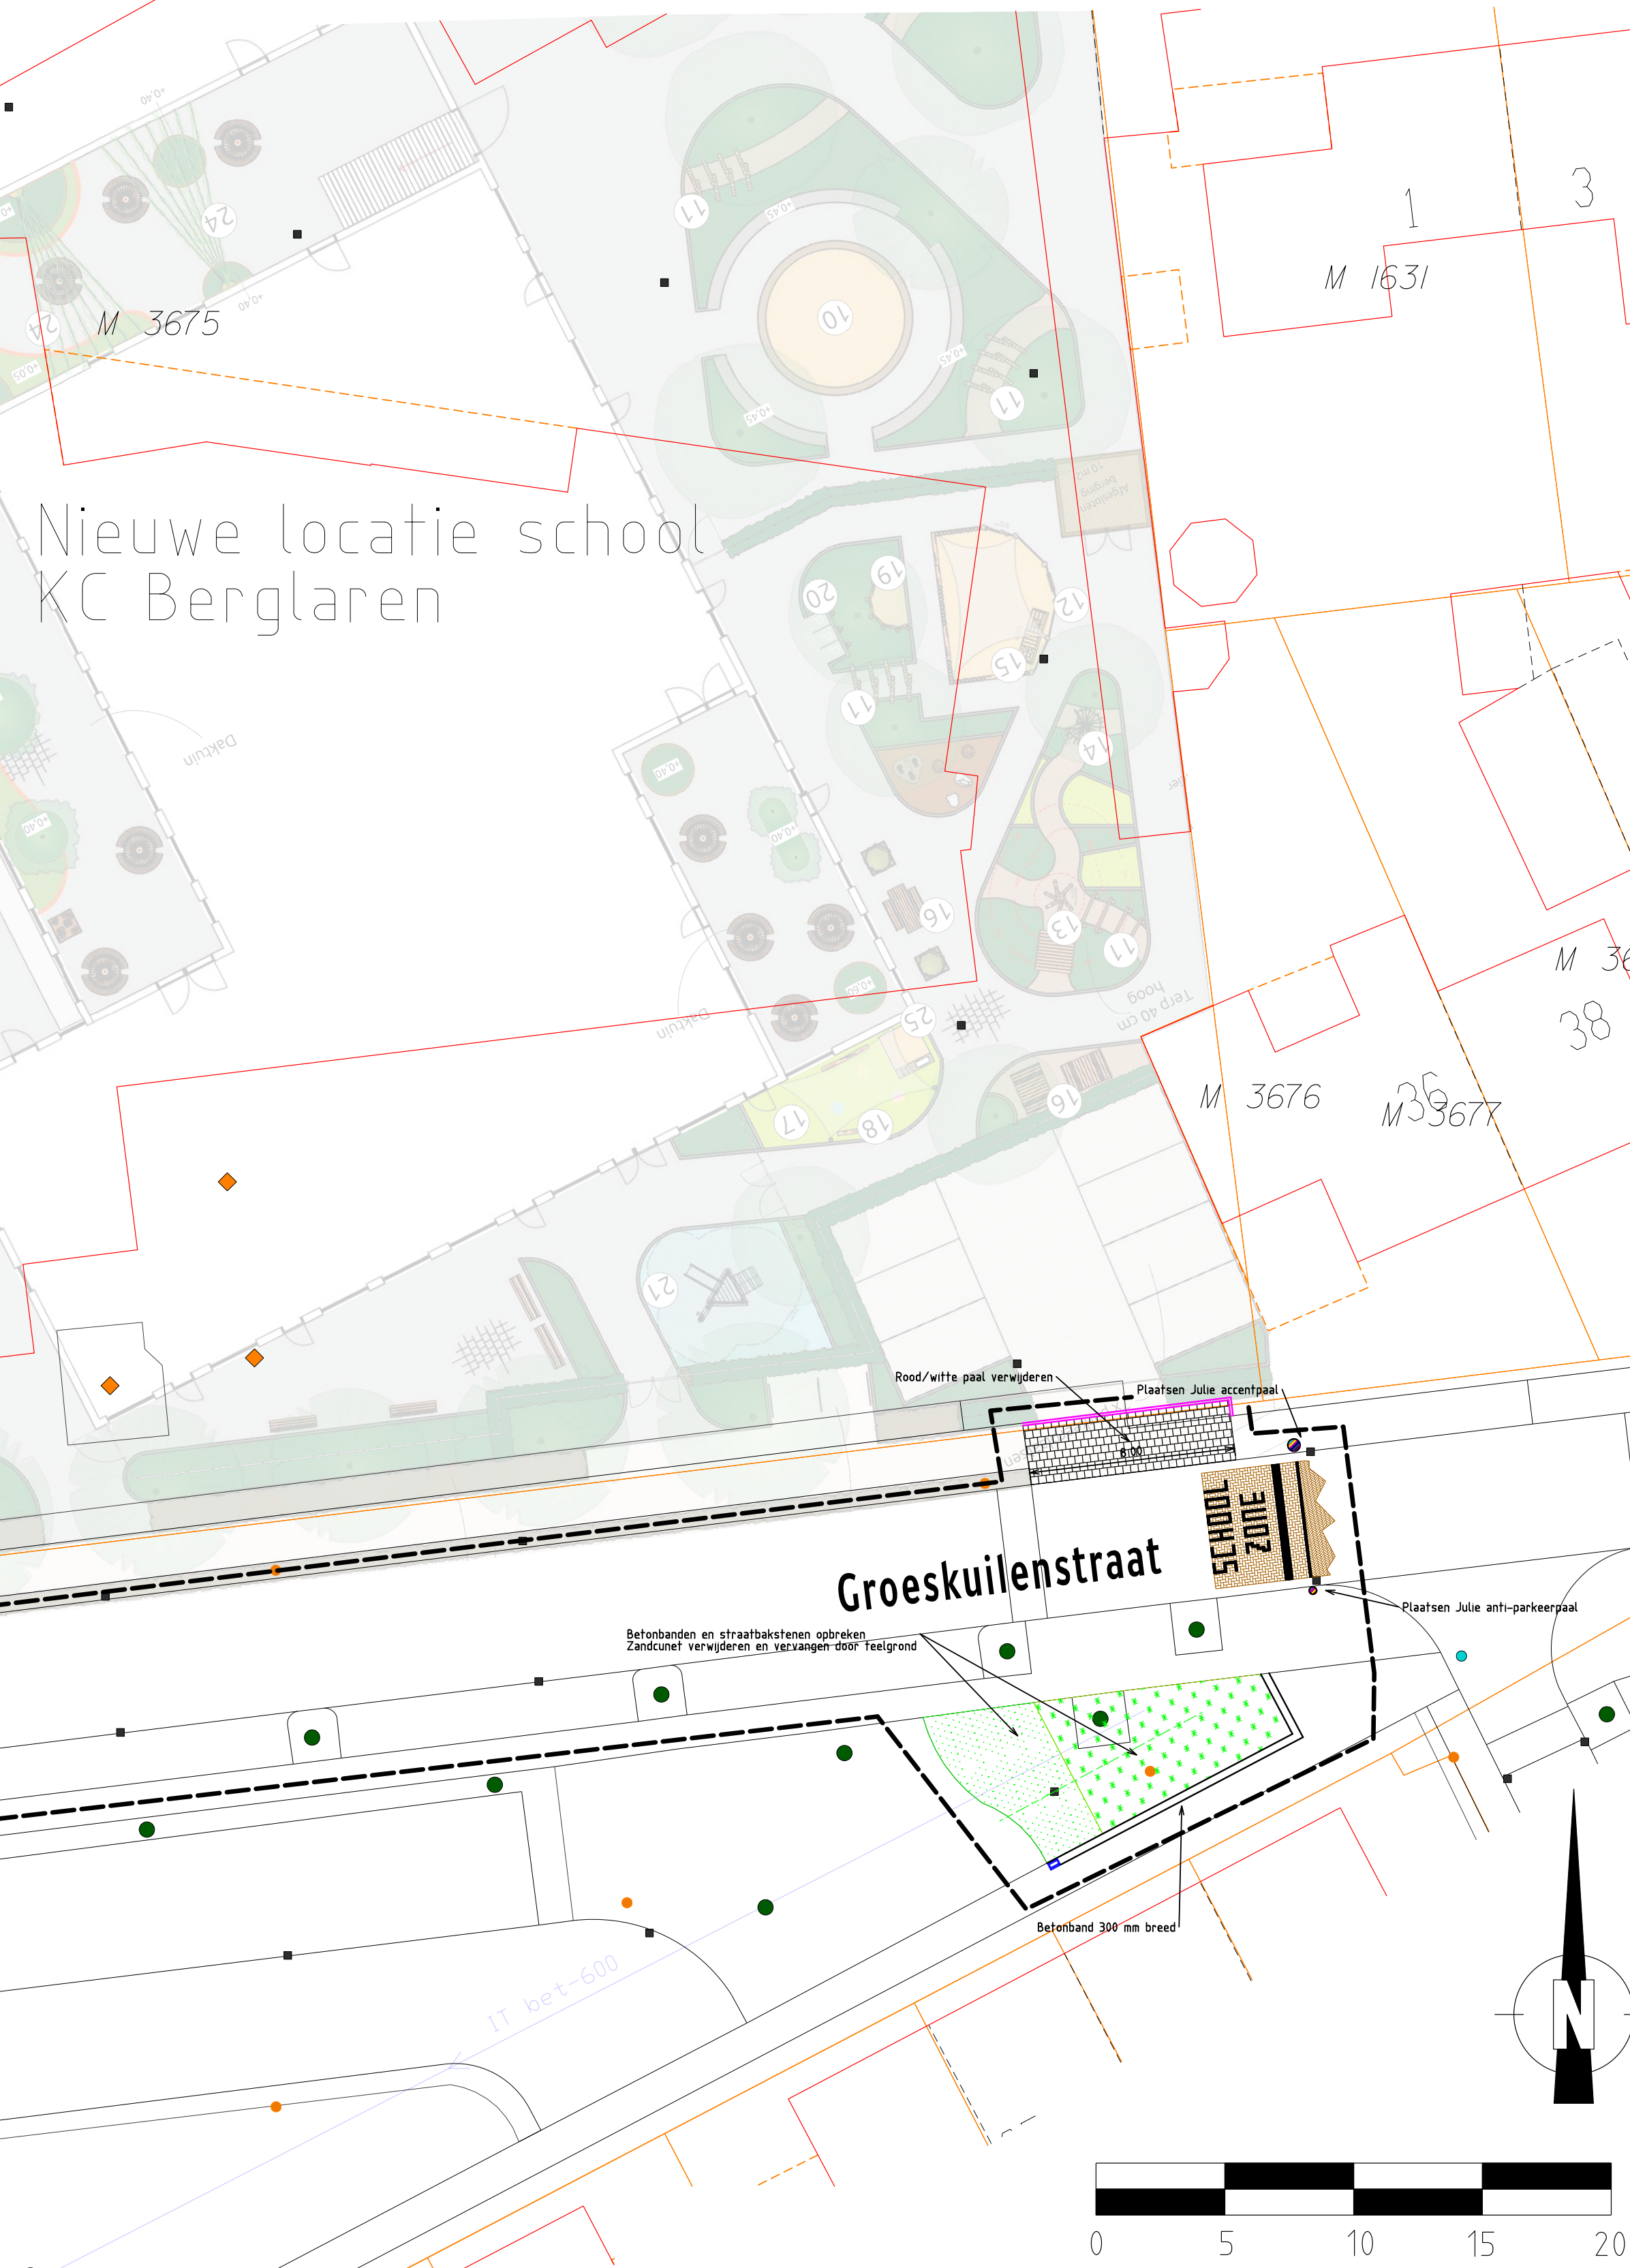

LEGENDA

Arceringen straatverbanden zijn indicatief

- Rijbaan straatbakstenen kf in keperverband
- Voetpad betonfegels 300 x 300 x 60 c.q. 80 mm in halfsteensverband
- Parkeren straatbakstenen df in elleboogverband
- Voetpad straatbakstenen df (hergebruik) in halfsteensverband
- Opbreken en aanbrengen bestaande straatbakstenen df in keperverband
- Straatbakstenen KF in elleboogverband bij (school)zone
- Straatbakstenen DF geel in elleboogverband bij (K+R strook)
- Parkeren grasbetonstenen in halfsteensverband
- Beplanting
- Kolken
- Opsluitband 100 x 200 mm
- Opsluitband 120 x 250 mm
- Profielband 50/200x250 mm
- Profielband verlaagd 200x250 mm
- Verloopband
- Trottoirband 130/150 x 250 mm
- Gootlagen straatbaksteen kf
- Drempel volgens ASVV 30 km/ 10 cm
- Nieuwe lichtmast met nummer
- Inrit
- Julie accentpaal en Julie anti-parkeerpaal
- Kunststof diamantkoppa
- Bestaande hoogte
- Nieuwe hoogte
- Putrand nieuwe rioolput
- Werkgrens

TEAM OPENBAAR BEHEER									
Reconstructie Drossard de la Courtstraat Gemert Nieuwe situatie bovengronds									
schaal	1:200	get	1	03-06-2026	5			formaat	1:1
datum	18-03-2026	gew	3		6				
get	Hilfsz	1	27-05-2026		7			A0	12916