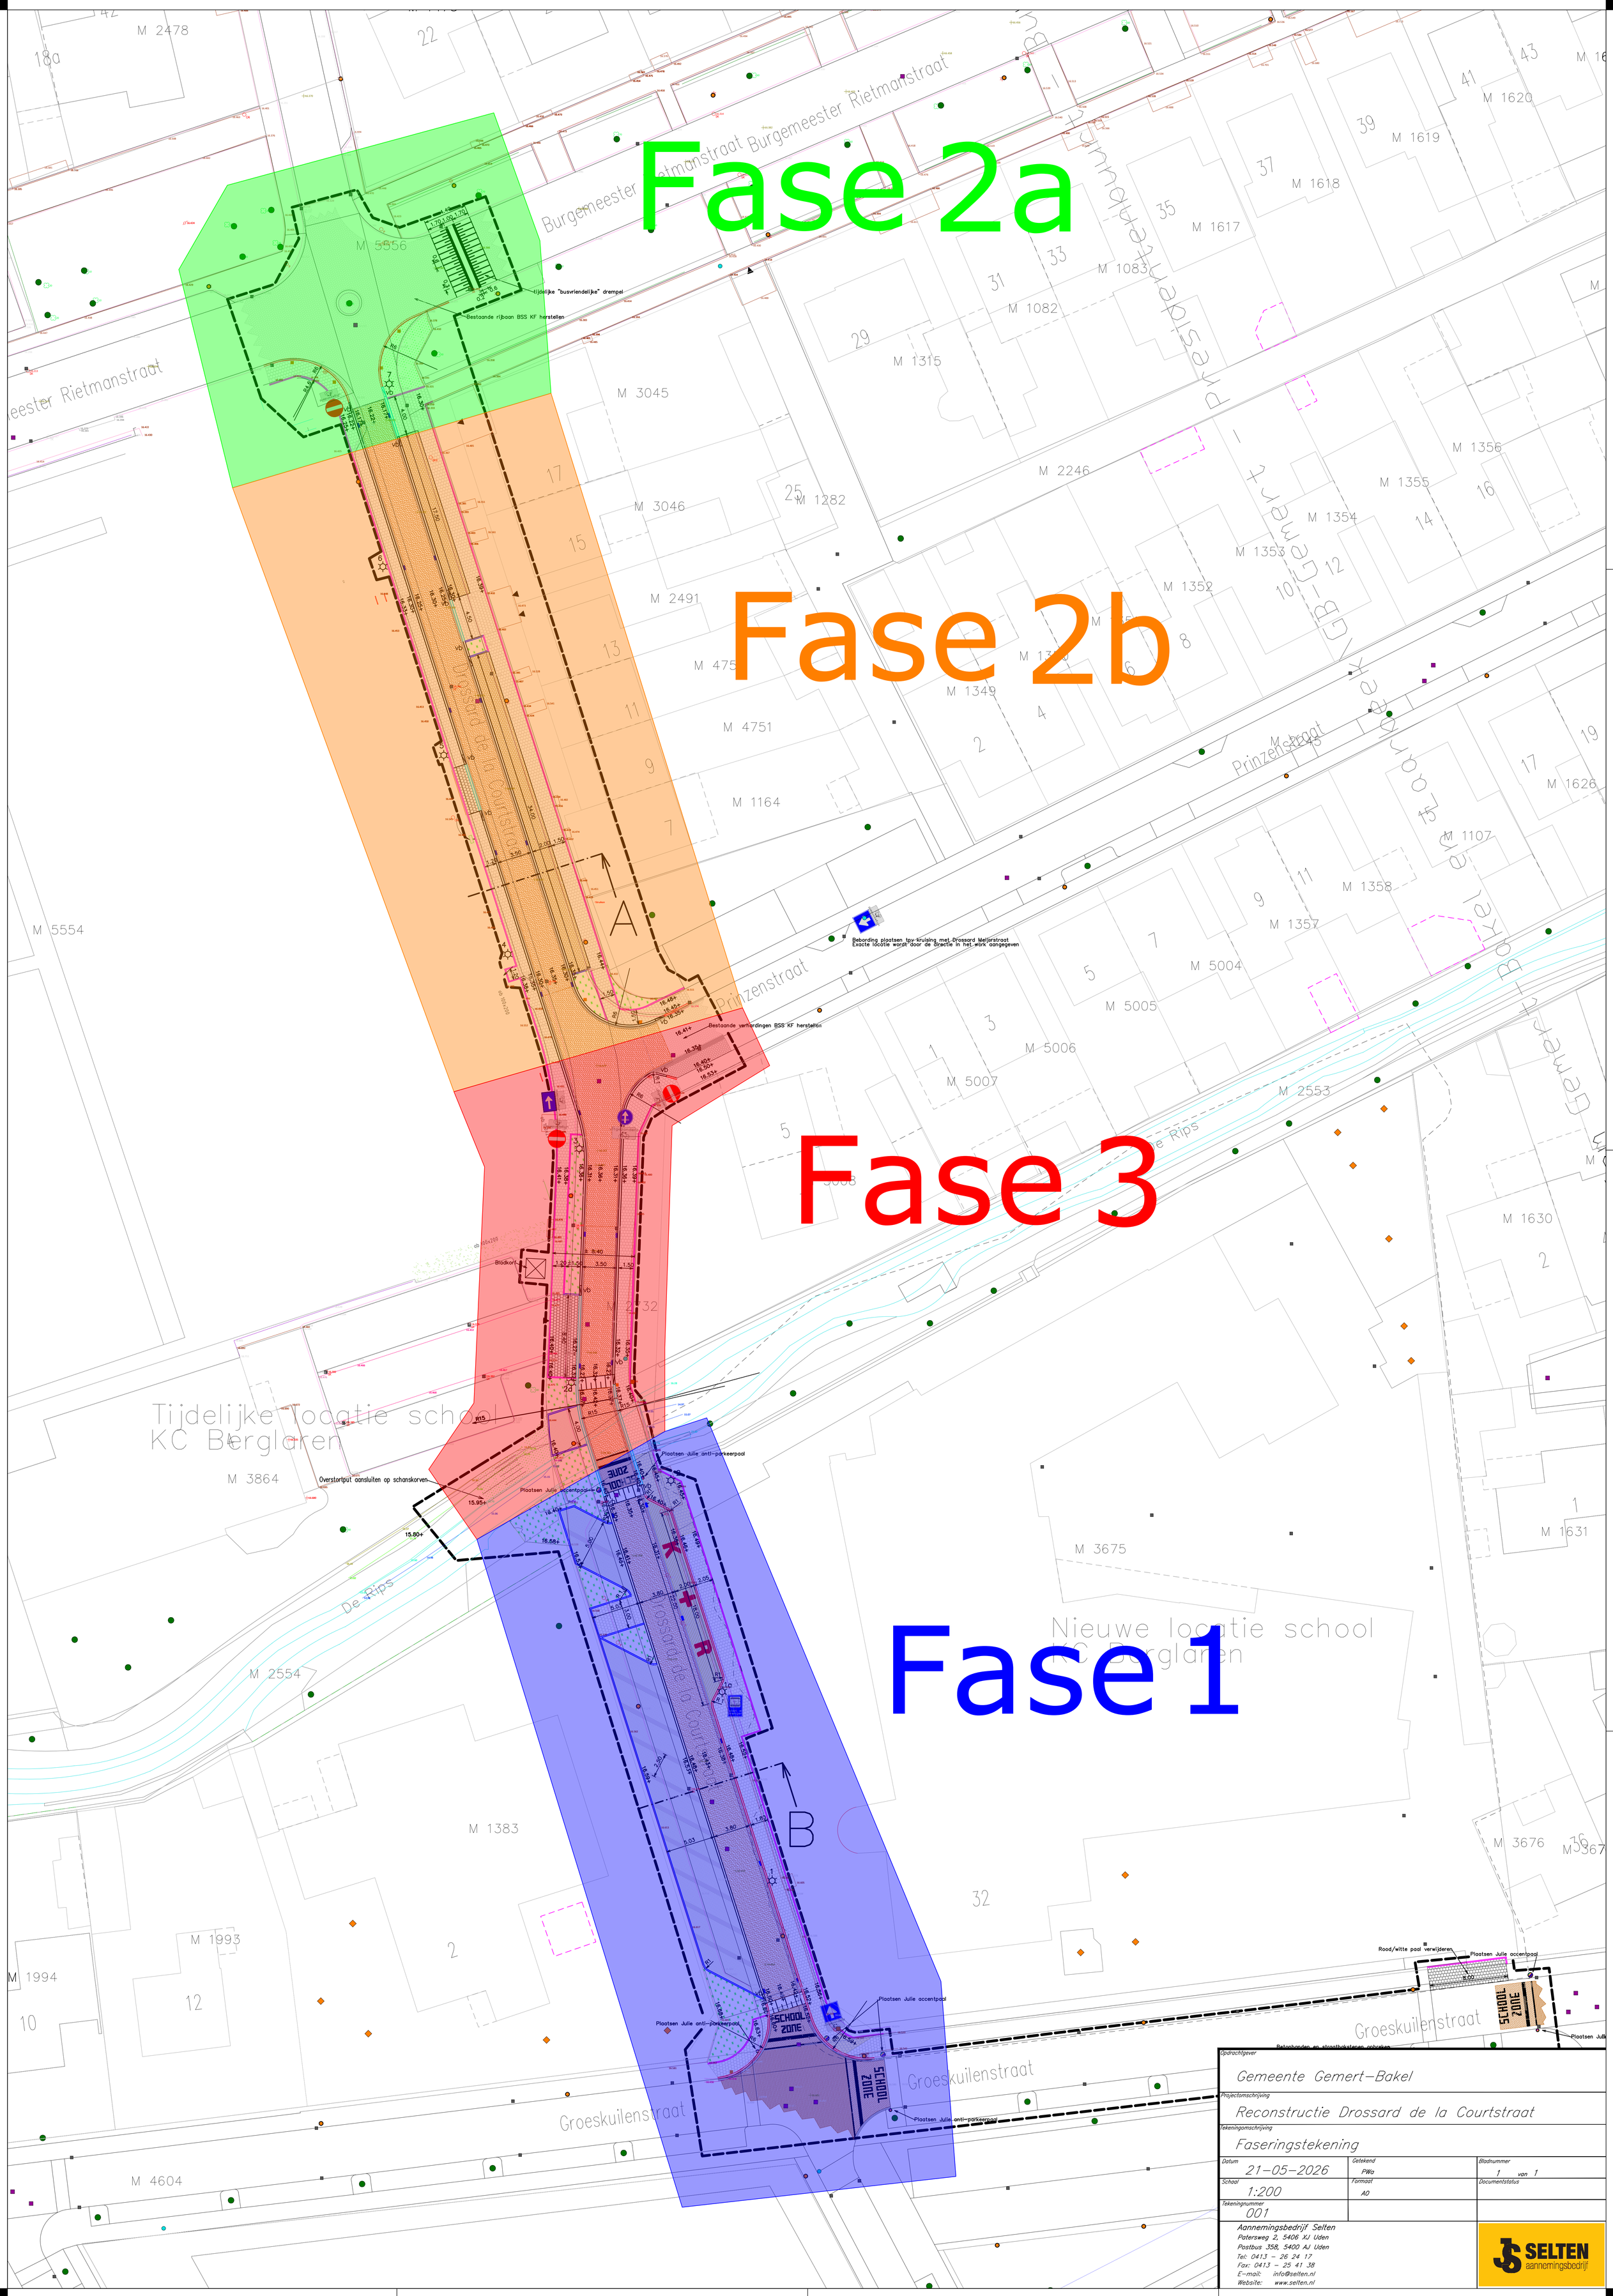

Opdrachtgever
Gemeente Gemert-Bakel

Projectomschrijving
Reconstructie Drossard de la Courtstraat

Tekeningomschrijving
Faseringstekening

Datum	Getekend	Bladnummer
21-05-2026	PWa	1 van 1
Schaal	Formaat	Documentstatus
1:200	A0	
Tekeningnummer		
001		

Aannemingsbedrijf Selten
Patersweg 2, 5406 XJ Uden
Postbus 358, 5400 AJ Uden
Tel: 0413 - 26 24 17
Fax: 0413 - 25 41 38
E-mail: info@selten.nl
Website: www.selten.nl

SELTEN aannemingsbedrijf