



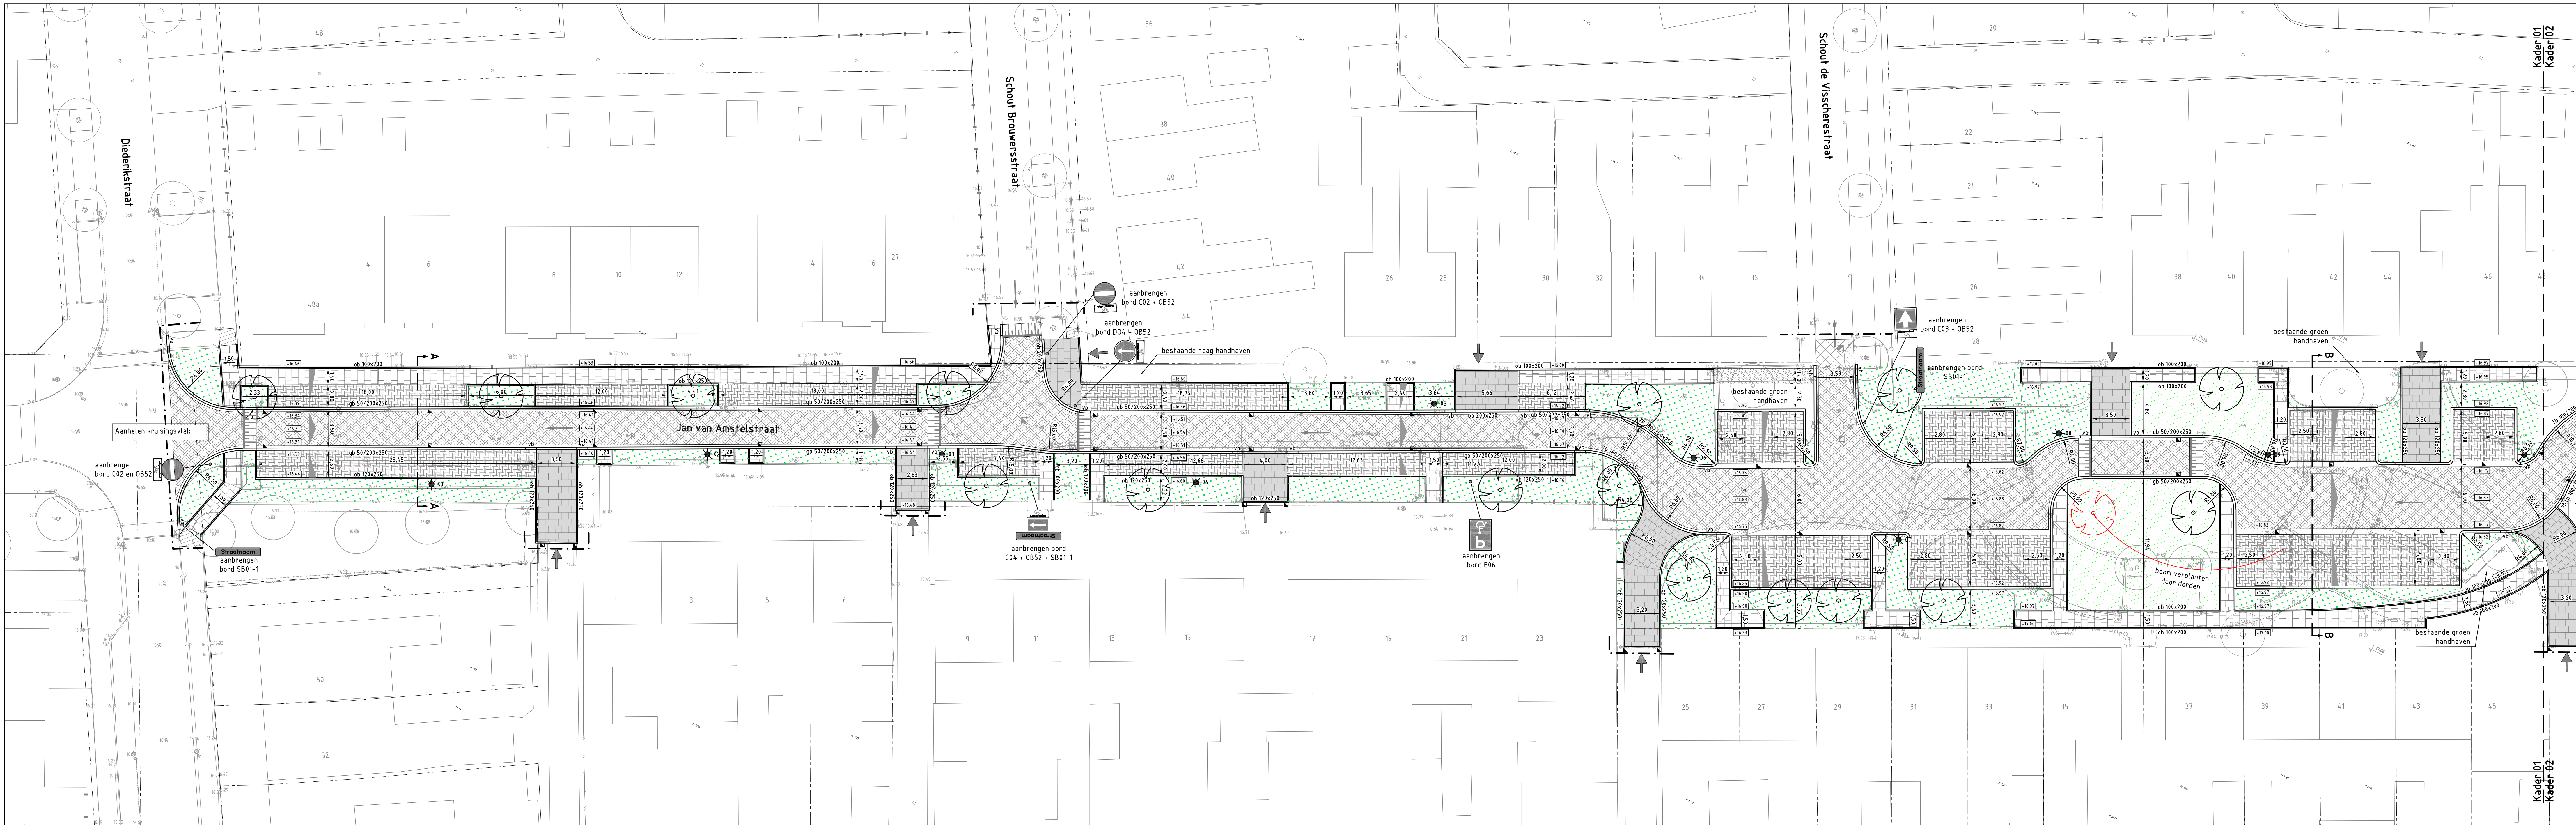

Kader 01

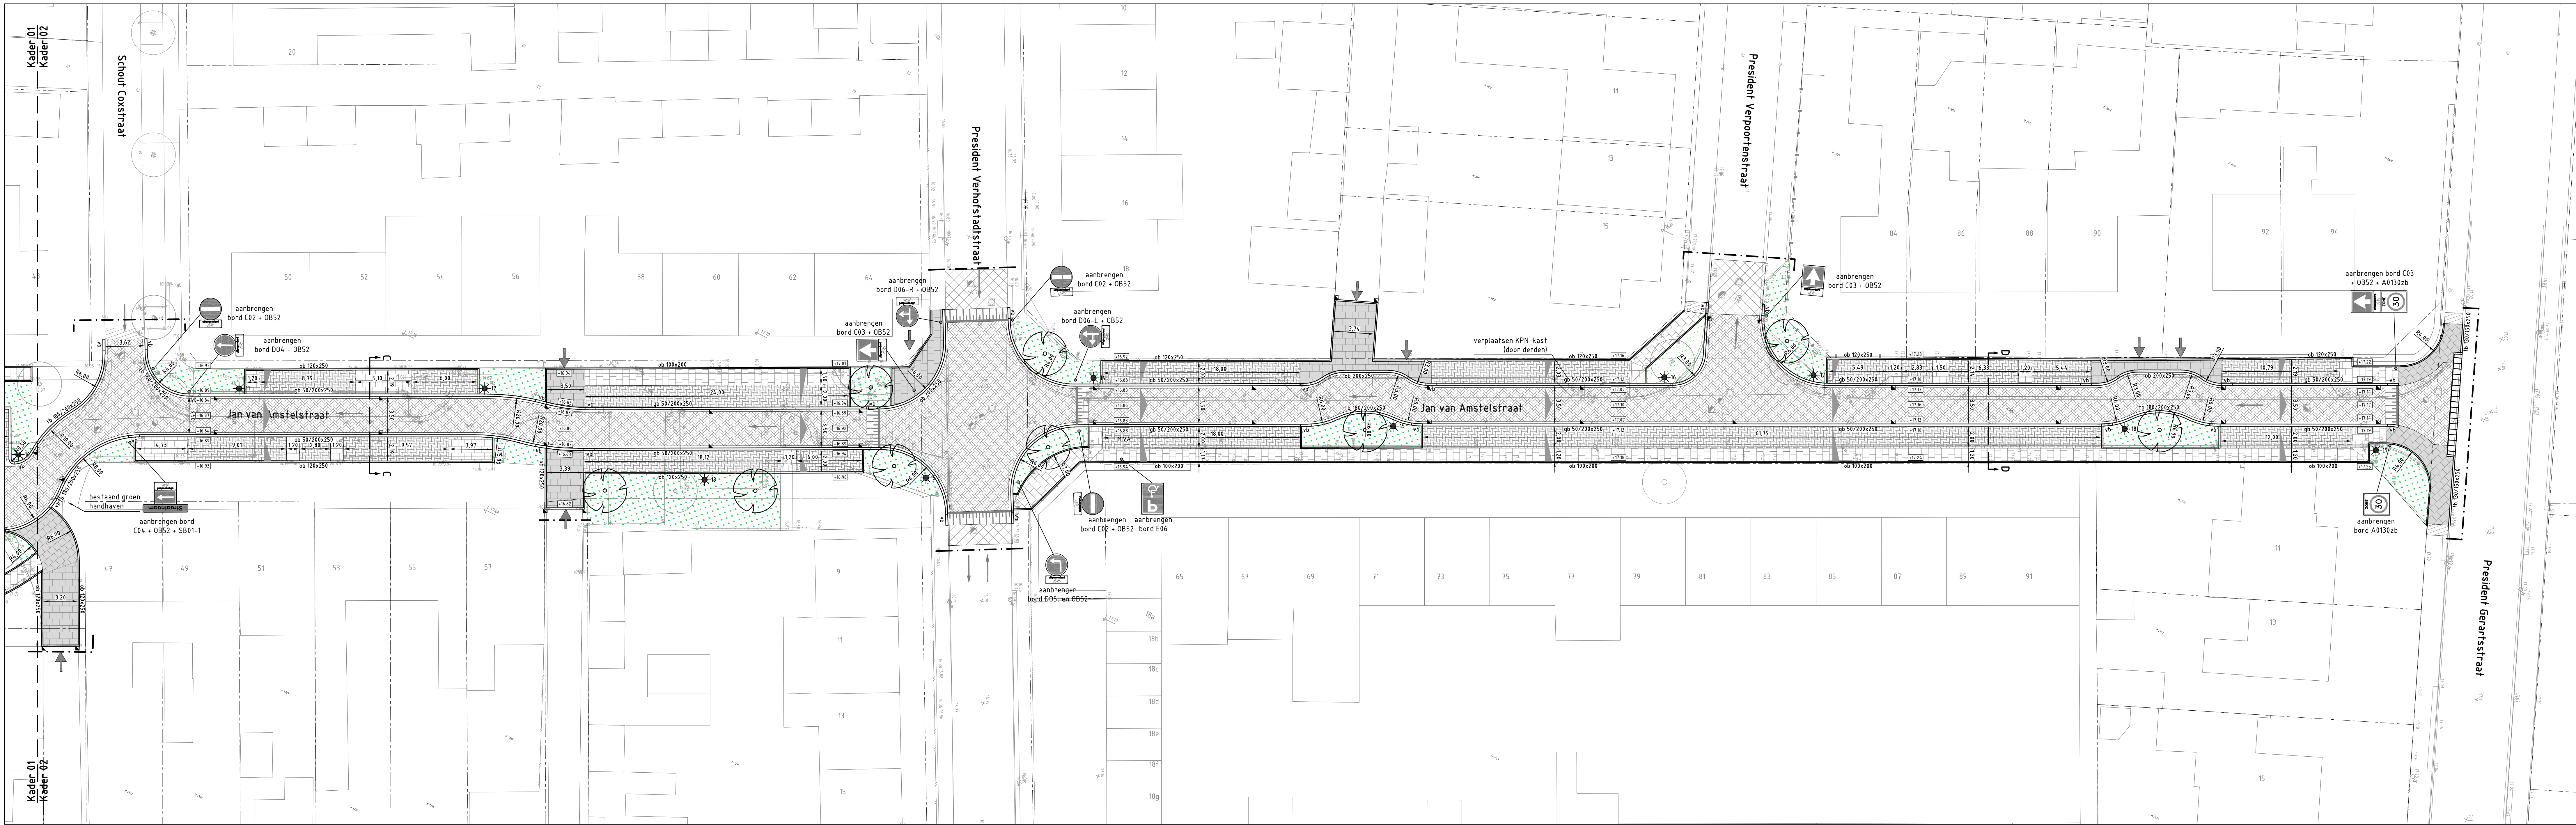

Kader 02

Legenda

- Werkgrens
- Bestaande situatie
- Bestaande perceelsgrens
- Bestaande hoogte in meters ten opzichte van N.A.P.
- Planhoogte in meters ten opzichte van N.A.P.
- Afschotrichting
- Aanbrengen kantopsluiting met type aanduiding
- Aanbrengen inritbanden 75x180x500 mm
- Aanbrengen dubbele straklaag tegen band straatbakstenen kf
- Aanbrengen 5-streks molgoot straatbakstenen ke formaat kleur rood/bruin
- Aanbrengen parkeerscheiding 0,2 - 0,6 straatbakstenen dik formaat geplazuurd wit
- Aanbrengen straatbakstenen ke formaat kv kleur rood/bruin
- Aanbrengen straatbakstenen ke formaat ev kleur rood/bruin
- Aanbrengen vrijgekomen straatbakstenen dik formaat ev
- Aanbrengen straatbakstenen dik formaat hv kleur rood/bruin
- Aanbrengen betontegels 300x300x60 mm hv kleur grijs
- Aanbrengen betontegels 300x300x60 mm hv kleur grijs
- Aanbrengen halfverharding
- Opnemen en opnieuw aanbrengen diverse verhardingen
- Herstraten
- Inzaaien gras (door derden)
- Aanplanten groen (door derden)
- Renoveren groen (door derden)
- Aanplanten haag (door derden)
- Aanbrengen straatkolk
- Aanbrengen betonnen afzelpaal
- Aanbrengen lichtmast incl. nummering
- Locatie uitrit
- Rijkrichting
- Aanplanten boom (door derden)
- Bestaande bomen

Aanleghoogtes in het werk te controleren

Overzicht
Schaal 1:5000

Project: **Reconstructie Jan v. Amstelstraat - Borretstraat**

Opdrachtgever: **Gemeente Gemert - Bakel**

GRASVELD
CIVIELE TECHNIEK

Grasveld Civiele Techniek B.V.
Rijklaanweg 5a
5741 RB, Beek en Donk
tel. 0492 - 468219
www.grasveld.nl
info@grasveld.nl

Onderdeel: **Bovengrondse situatie
Jan van Amstelstraat**

Getekend: RKw	Schaal: 1:200	Fase: BE
Goedgekeurd: MKu	Formaat: A0 + 1	Verst: B
Projectnummer: G04-072	Tekening: 05 van 07	
Datum: 05-08-2021	Doc.: 04 - Bovengrondse situatie	