


- ### LEGENDA
- Rijbaan asphalt met oppervlakbehandeling
  - Voetpad straatbaksteen df in halfsteensverband
  - Inrit straatbaksteen df in halfsteensverband
  - Inrit straatbaksteen of natuursteen hergebruik
  - Plateau uitritconstructie betonstraatstenen kf in keperverband
  - Plateau straatbakstenen kf in keperverband
  - Rijbaan straatbakstenen df in halfsteensverband
  - Voetpad straatbakstenen wf in halfsteensverband
  - Betontegels 300 x 300 x 80 mm rood in halfsteensverband
  - Berm c.q. groen
  - Opsluitband 100 x 200 mm
  - Opsluitband 120 x 250 mm, langs rijbaan op beton
  - Rijwielpadband 40/80 x 250 mm op beton/verloopband
  - Trottoirband 180/200 x 250 mm op beton/verloopband
  - Grasbetontegels vlak 600 x 120 x 150 mm op beton
  - Molgoot 5 strekken sbs df op beton met straatkolk
  - Betonstraatstenen wf in halfsteensverband op beton
  - Kolkaansluiting pvc 125 c.q. 160 mm
  - Drempel
  - Te planten haag
  - Te planten boom
  - Te planten heester
  - Te roeien boom
  - Wegafwatering
  - Bestaande lichtmast
  - Nieuwe lichtmast 4 m met nummer
  - Inritblokken 800 x 500 x 200 mm op beton
  - Bestaande hoogte
  - Nieuwe (ontwerp) hoogte, in het werk te controleren
  - Afzetpaal
  - Werkgrens



Situatie 1 : 200

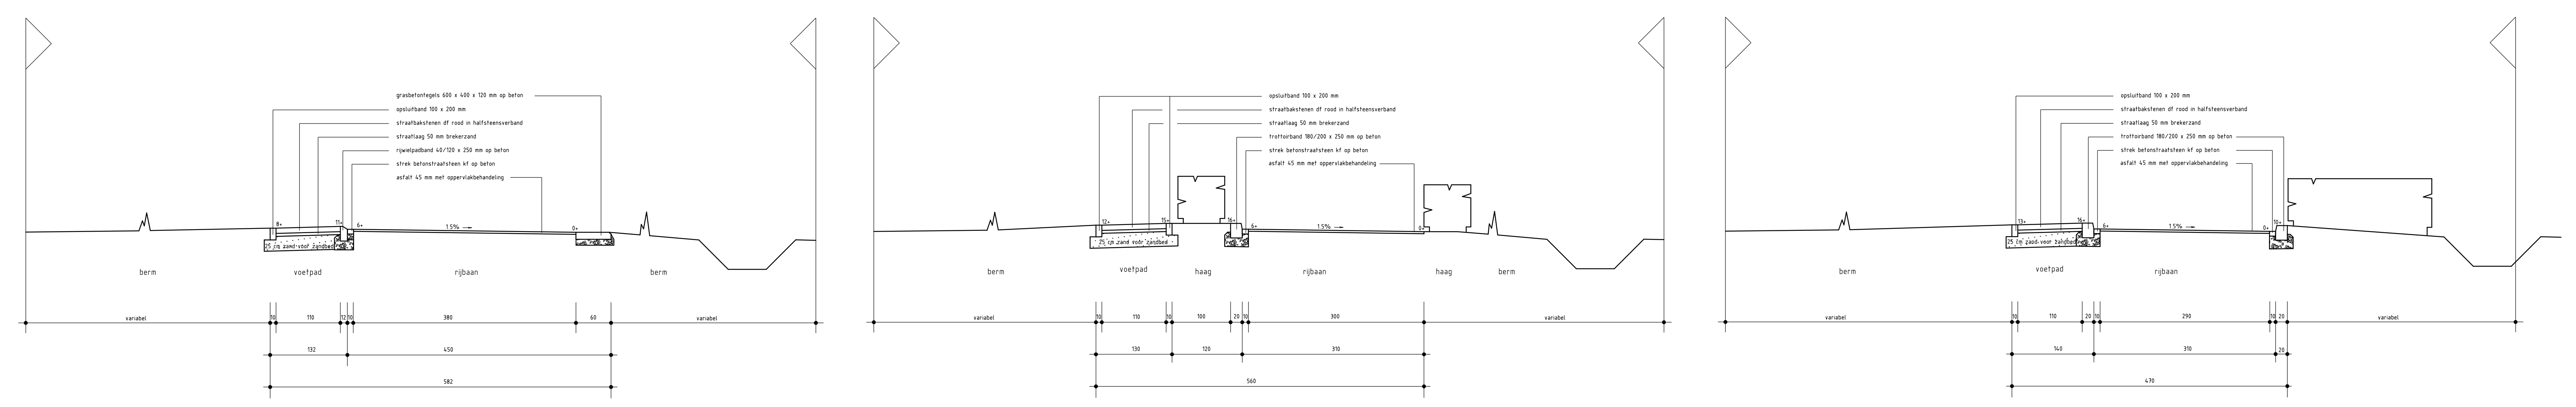

Profiel A

Profiel B

Profiel D

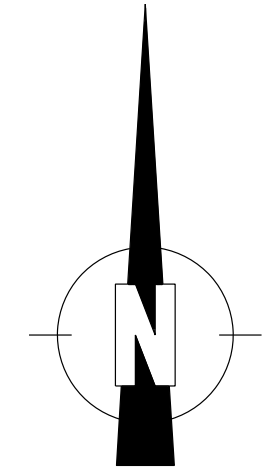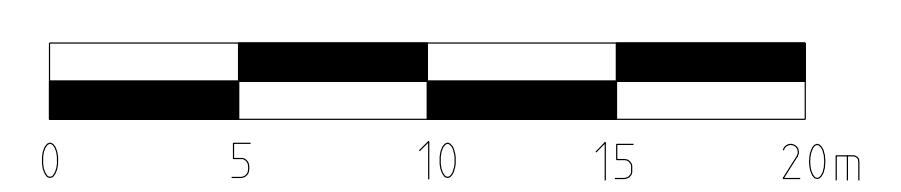

gemeente <b>Gemert-Bakel</b>		TEAM OPENBAAR BEHEER				Blad 5 van 5	
Herinrichting Doonheide Gemert		Nieuwe situatie					
Schaal	1:200	gev.	2	3	4	5	Formaat: A0
Datum	13-06-2020	gev.	3	4	5	6	12436
gev.	FRK/visie	1	2	3	4	5	